



LOKAL NR 4

BUDYNEK MIESZKALNY WIELORODZINNY

ZĄBKI, UL. SZWOLEŻERÓW



PARTER

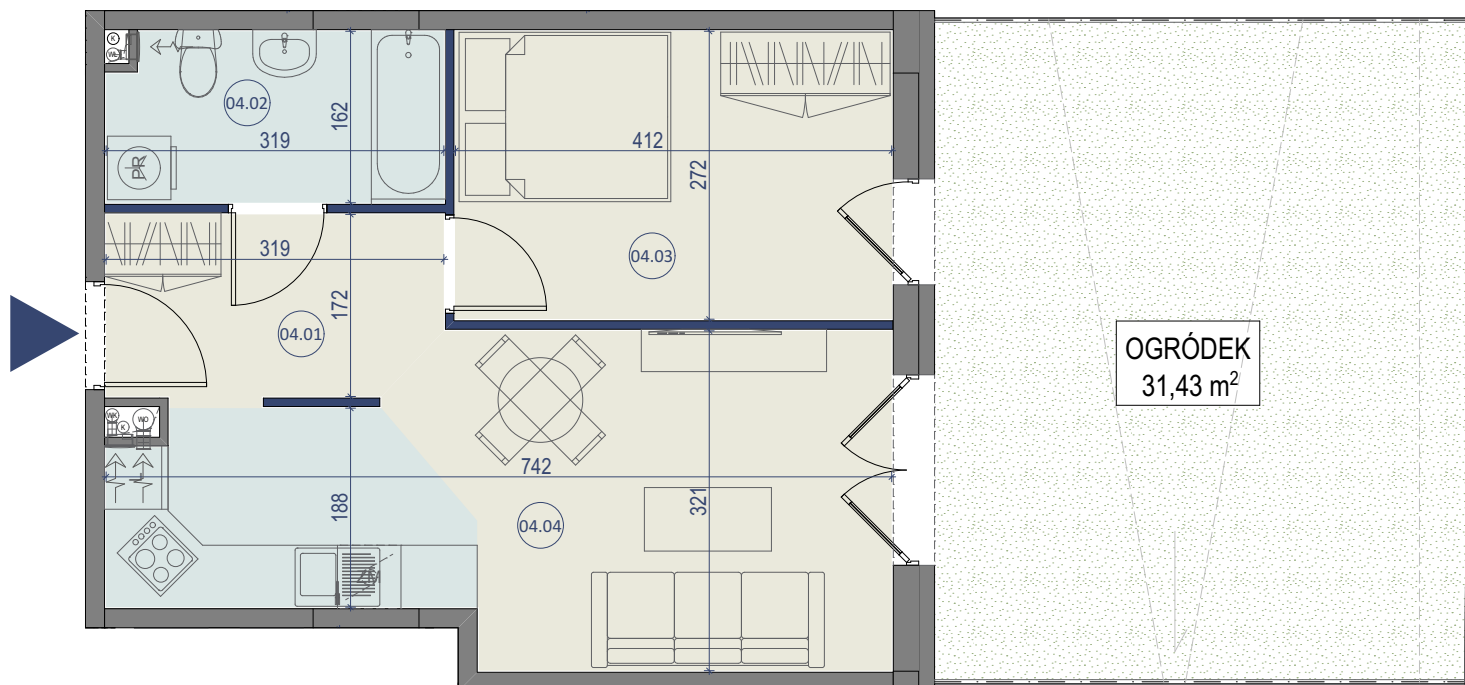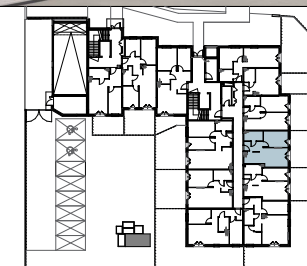

OGRÓDEK
31,43 m²

LOKAL NR 04

	NAZWA POMIESZCZENIA	POWIERZCHNIA
04.01	PRZEDPOKÓJ	5,40m ²
04.02	ŁAZIENKA	5,04m ²
04.03	POKÓJ	11,21m ²
04.04	SALON Z KUCHNIĄ	19,40m ²
SUMA POW. UŻYTKOWEJ		41,05m²
OGRÓDEK		31,43m ²

Uwaga!


Wszystkie powierzchnie należy traktować jako orientacyjne, projektant zastrzega sobie możliwość wprowadzenia zmian w wyniku koordynacji międzybranżowej oraz po konsultacjach z rzeczoznawcami. Wszystkie powierzchnie policzone zostały do warstwy wykończeniowej ścian (tynk, glazura itp.).

WSZYSTKIE WYMIARY podane są z wykończeniem (tynk, glazura itp.).



**STUDIO
PROJEKT**
PRACOWNIA PROJEKTOWA

SKALA 1:70

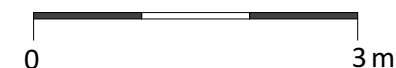

BIURO SPRZEDAŻY
KREDYTY HIPOTECZNE. MIESZKANIA

ul. Powstańców 33 lok. U14, 05-091 Żąbki
www.biurosprzedazy.com.pl
biuro@biurosprzedazy.com.pl
tel. 604 771 746