


LOKAL NR 6

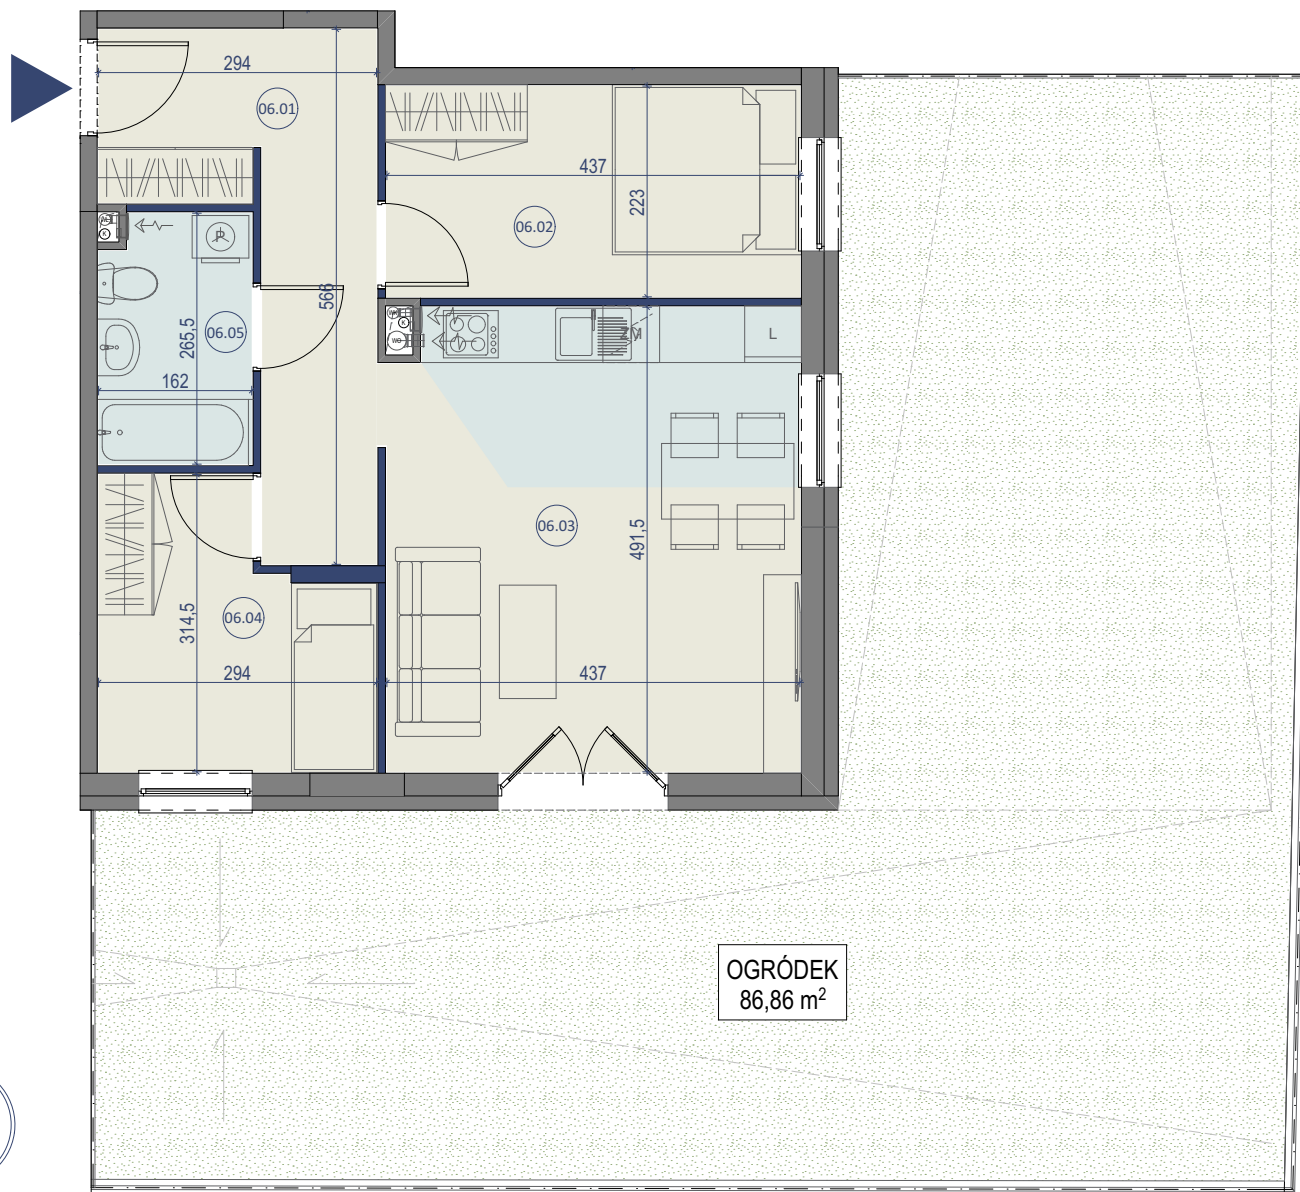

OGRÓDEK
86,86 m²



SKALA 1:80




BUDYNEK MIESZKALNY WIELORODZINNY

ZĄBKI, UL. SZWOLEŻERÓW



PARTER

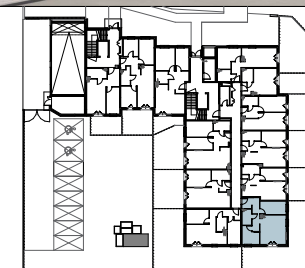

LOKAL NR 06

	NAZWA POMIESZCZENIA	POWIERZCHNIA
06.01	PRZEDPOKÓJ	9,96m ²
06.02	POKÓJ	9,75m ²
06.03	SALON Z KUCHNIĄ	21,35m ²
06.04	POKÓJ	7,76m ²
06.05	ŁAZIENKA	4,18m ²
SUMA POW. UŻYTKOWEJ		53,00m²
OGRÓDEK		86,86m ²

Uwaga!

Wszystkie powierzchnie należy traktować jako orientacyjne, projektant zastrzega sobie możliwość wprowadzenia zmian w wyniku koordynacji międzybranżowej oraz po konsultacjach z rzeczoznawcami. Wszystkie powierzchnie policzone zostały do warstwy wykończeniowej ścian (tynk, glazura itp.)

WSZYSTKIE WYMIARY podane są z wykończeniem (tynk, glazura itp.).

BIURO SPRZEDAŻY
KREDYTY HIPOTECZNE. MIESZKANIA

ul. Powstańców 33 lok. U14, 05-091 Żąbki
www.biurosprzedazy.com.pl
biuro@biurosprzedazy.com.pl
tel. 604 771 746