



LOKAL NR 36

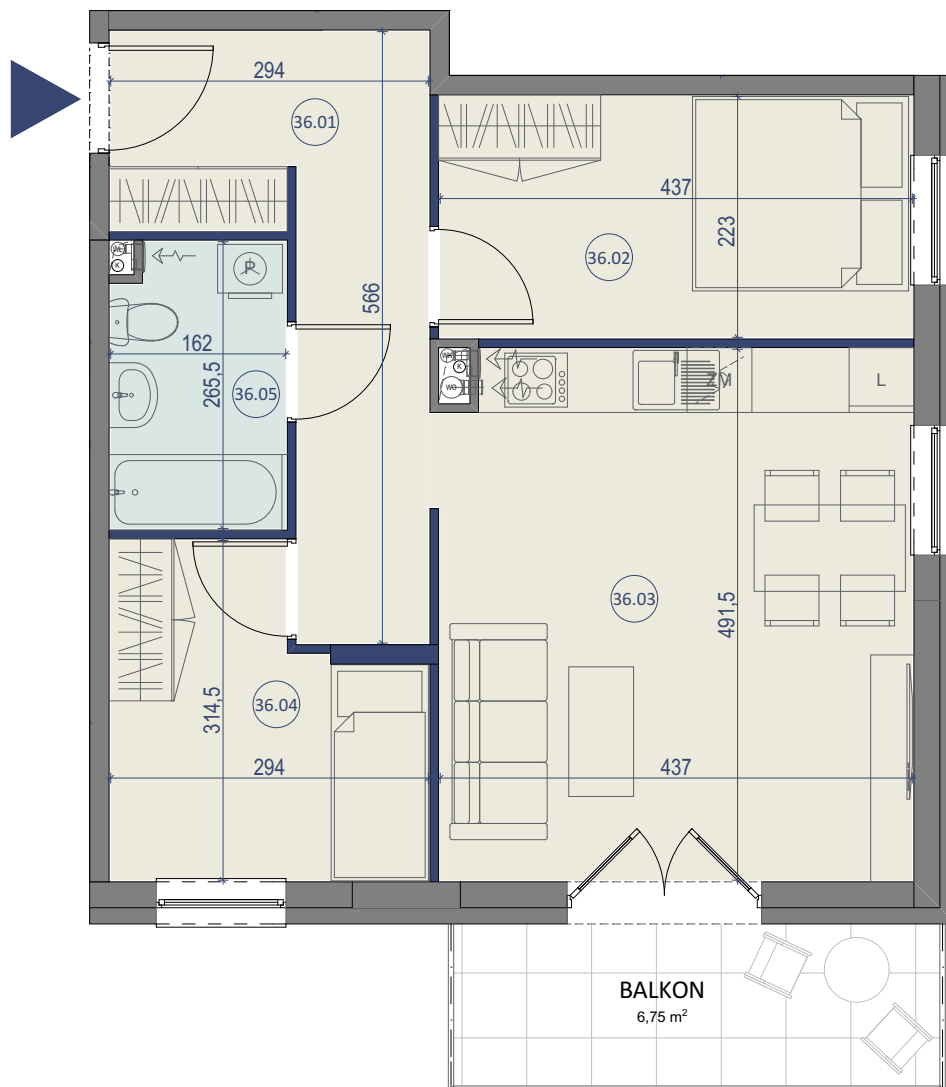


SKALA 1:70

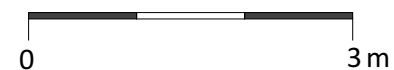

BUDYNEK MIESZKALNY WIELORODZINNY
ZĄBKI, UL. SZWOLEŻERÓW



PIĘTRO III

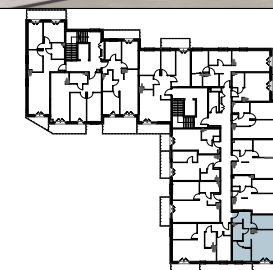

LOKAL NR 36

	NAZWA POMIESZCZENIA	POWIERZCHNIA
36.01	PRZEDPOKÓJ	9,96m ²
36.02	POKÓJ	9,75m ²
36.03	SALON Z KUCHNIĄ	21,35m ²
36.04	POKÓJ	7,76m ²
36.05	ŁAZIENKA	4,18m ²
SUMA POW. UŻYTKOWEJ		53,00m²
BALKON		6,75m ²

Uwaga!

Wszystkie powierzchnie należy traktować jako orientacyjne, projektant zastrzega sobie możliwość wprowadzenia zmian w wyniku koordynacji międzybranżowej oraz po konsultacjach z rzeczoznawcami. Wszystkie powierzchnie policzone zostały do warstwy wykończeniowej ścian (tynk, glazura itp.)

WSZYSTKIE WYMIARY podane są z wykończeniem (tynk, glazura itp.).

BIURO SPRZEDAŻY
KREDYTY HIPOTECZNE. MIESZKANIA

ul. Powstańców 33 lok. U14, 05-091 Ząbki
www.biurosprzedazy.com.pl
biuro@biurosprzedazy.com.pl
tel. 604 771 746