


LOKAL NR 38

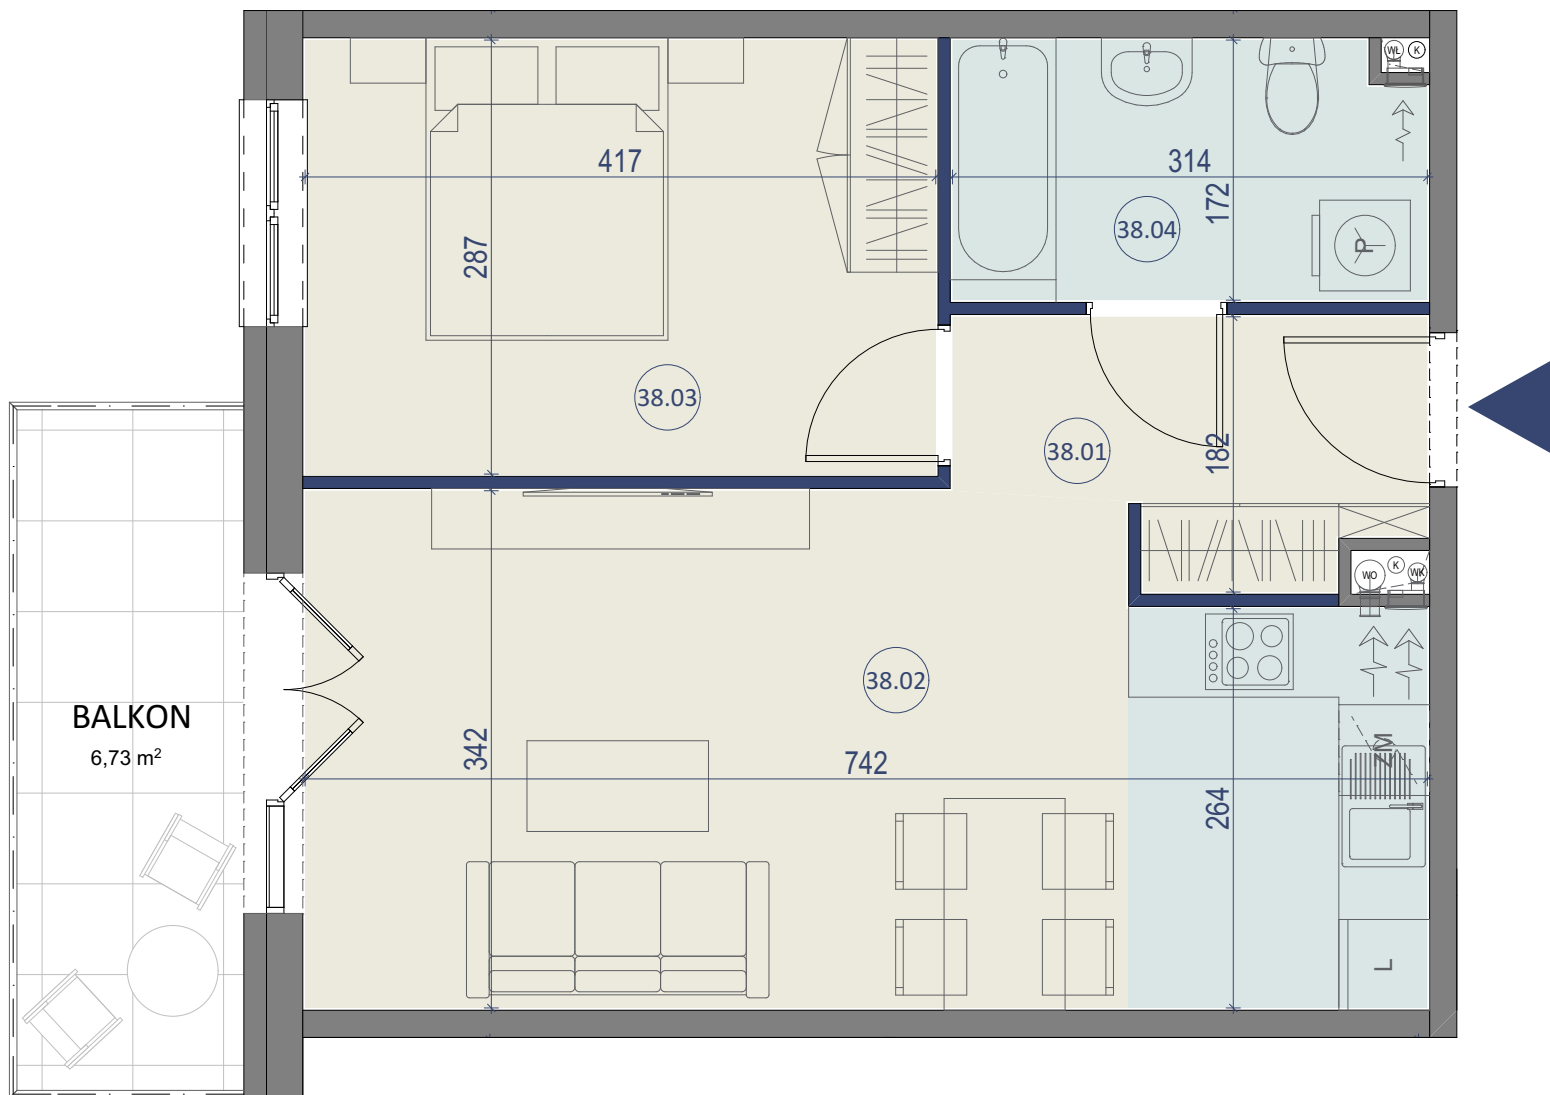


BUDYNEK MIESZKALNY WIELORODZINNY

ZĄBKİ, UL. SZWOLEŻERÓW



PIĘTRO III

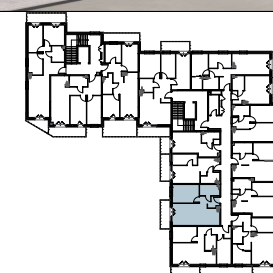

LOKAL NR 38

	NAZWA POMIESZCZENIA	POWIERZCHNIA
38.01	PRZEDPOKÓJ	4,70m ²
38.02	SALON Z KUCHNIĄ	23,78m ²
38.03	POKÓJ	11,97m ²
38.04	ŁAZIENKA	5,28m ²
SUMA POW. UŻYTKOWEJ		45,73m²
BALKON		6,73m ²

Uwaga!


Wszystkie powierzchnie należy traktować jako orientacyjne, projektant zastrzega sobie możliwość wprowadzenia zmian w wyniku koordynacji międzybranżowej oraz po konsultacjach z rzeczoznawcami. Wszystkie powierzchnie policzone zostały do warstwy wykończeniowej ścian (tynk, glazura itp.)

WSZYSTKIE WYMIARY podane są z wykończeniem (tynk, glazura itp.).

**STUDIO
PROJEKT**
PRACOWNIA PROJEKTOWA



SKALA 1:50

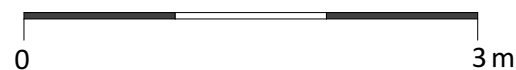

BIURO SPRZEDAŻY
KREDYTY HIPOTECZNE. MIESZKANIA

ul. Powstańców 33 lok. U14, 05-091 Ząbki
www.biurosprzedazy.com.pl
biuro@biurosprzedazy.com.pl
tel. 604 771 746