


LOKAL NR 42

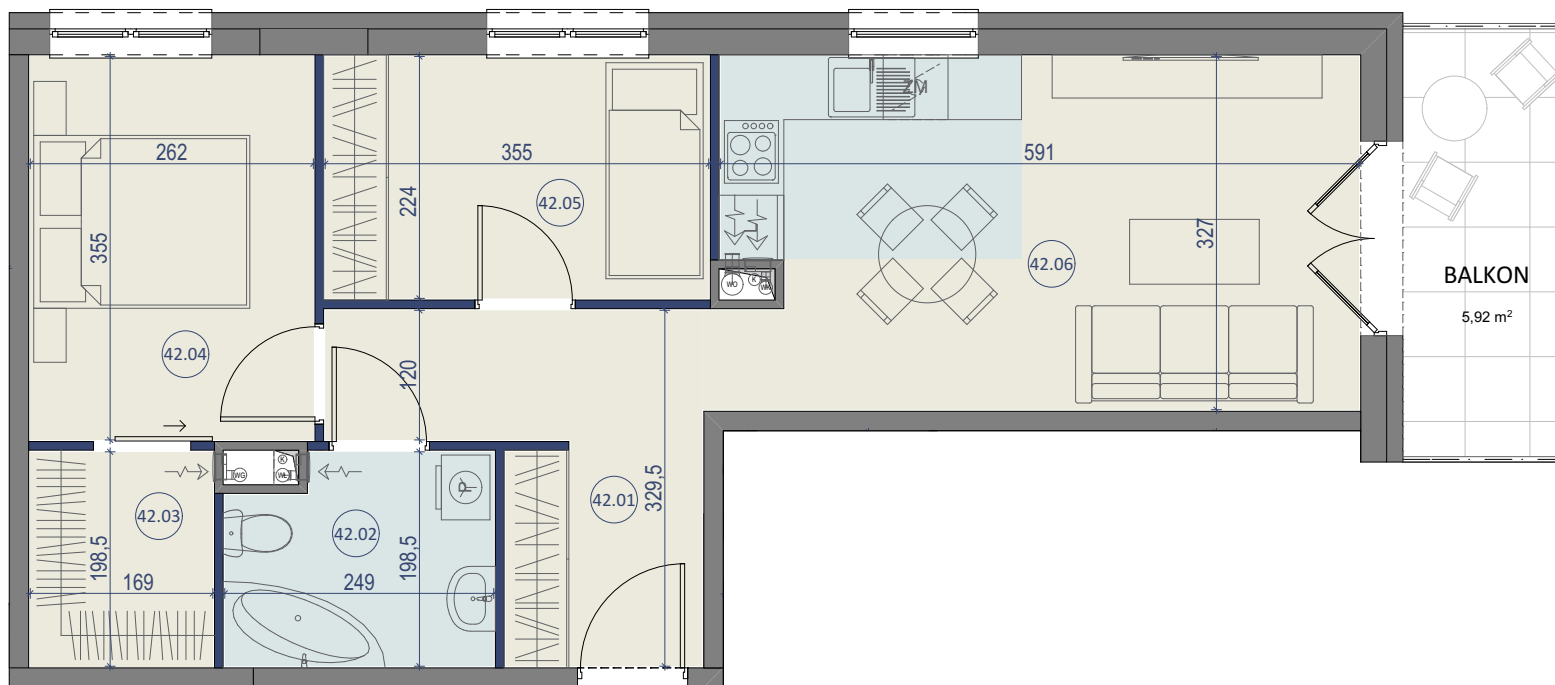


BUDYNEK MIESZKALNY WIELORODZINNY

ZĄBKI, UL. SZWOLEŻERÓW



PIĘTRO IV

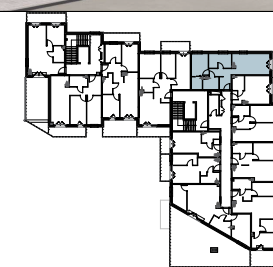

LOKAL NR 42

	NAZWA POMIESZCZENIA	POWIERZCHNIA
42.01	PRZEDPOKÓJ	7,93m ²
42.02	ŁAZIENKA	4,63m ²
42.03	GARDEROBA	3,35m ²
42.04	POKÓJ	9,30m ²
42.05	POKÓJ	7,95m ²
42.06	SALON Z KUCHNIĄ	19,19m ²
SUMA POW. UŻYTKOWEJ		52,35m²
BALKON		5,92m ²

Uwaga!


Wszystkie powierzchnie należy traktować jako orientacyjne, projektant zastrzega sobie możliwość wprowadzenia zmian w wyniku koordynacji międzybranżowej oraz po konsultacjach z rzeczoznawcami. Wszystkie powierzchnie policzone zostały do warstwy wykończeniowej ścian (tynk, glazura itp.)

WSZYSTKIE WYMIARY podane są z wykończeniem (tynk, glazura itp.).



**STUDIO
PROJEKT**
PRACOWNIA PROJEKTOWA

SKALA 1:70

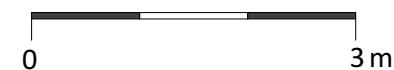

BIURO SPRZEDAŻY
KREDYTY HIPOTECZNE. MIESZKANIA

ul. Powstańców 33 lok. U14, 05-091 Żabki
www.biurosprzedazy.com.pl
biuro@biurosprzedazy.com.pl
tel. 604 771 746