


LOKAL NR 46

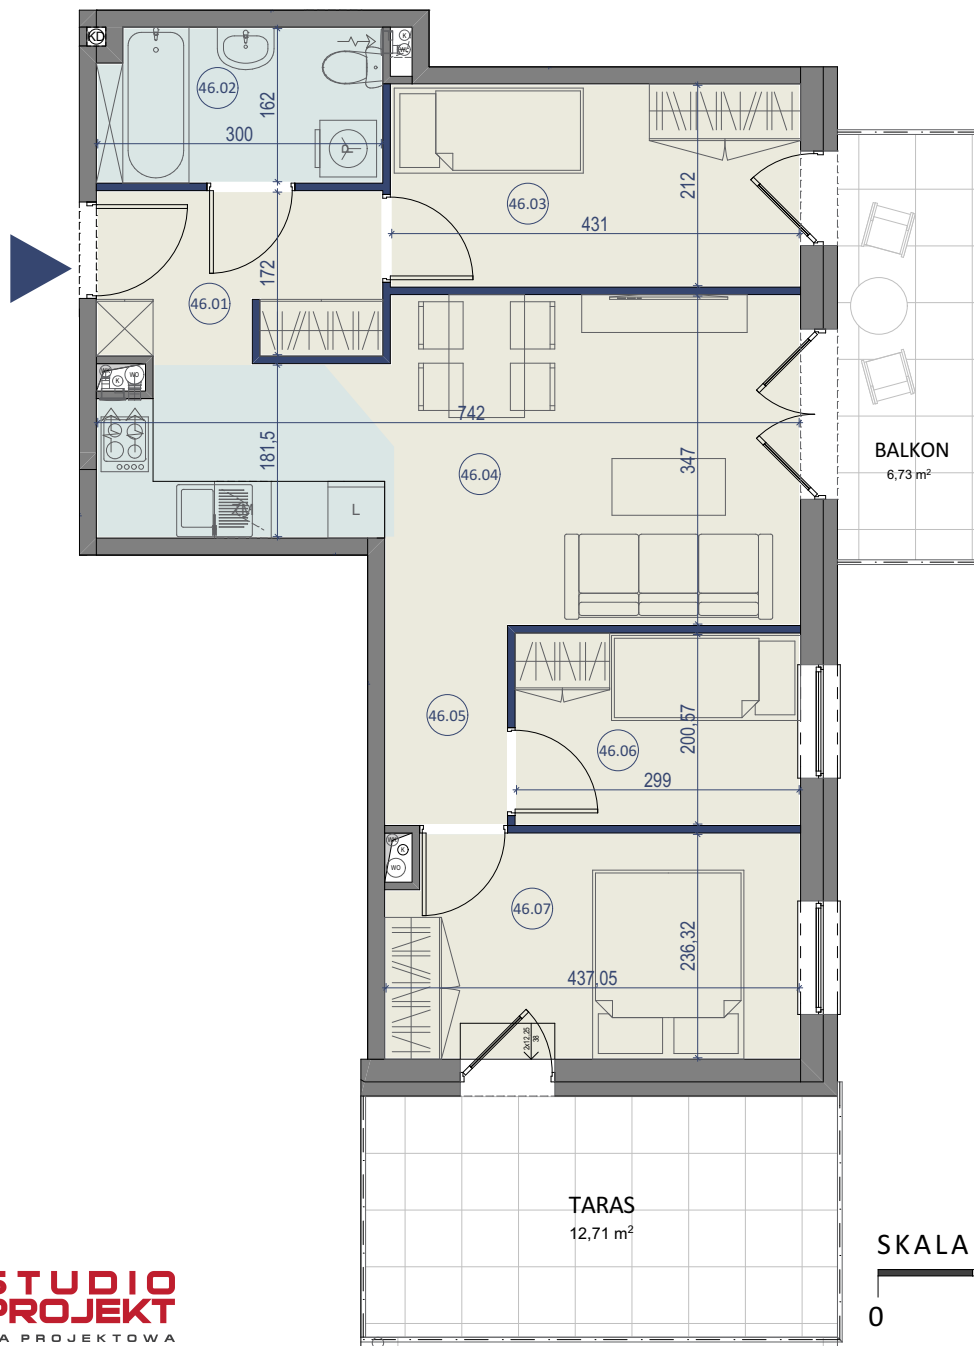

SKALA 1:80




BUDYNEK MIESZKALNY WIELORODZINNY

ZĄBKI, UL. SZWOLEŻERÓW



PIĘTRO IV

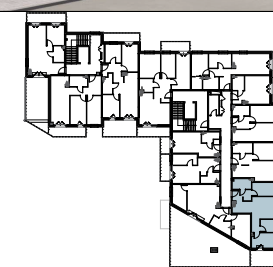

LOKAL NR 46

	NAZWA POMIESZCZENIA	POWIERZCHNIA
46.01	PRZEDPOKÓJ	5,21m ²
46.02	ŁAZIENKA	4,75m ²
46.03	POKÓJ	9,14m ²
46.04	SALON Z KUCHNIĄ	20,43m ²
46.05	KORYTARZ	2,69m ²
46.06	POKÓJ	6,00m ²
46.07	POKÓJ	10,10m ²
SUMA POW. UŻYTKOWEJ		58,32m²
BALKON		6,73m ²
TARAS		12,71m ²

Uwaga!

Wszystkie powierzchnie należy traktować jako orientacyjne, projektant zastrzega sobie możliwość wprowadzenia zmian w wyniku koordynacji międzybranżowej oraz po konsultacjach z rzeczoznawcami. Wszystkie powierzchnie policzone zostały do warstwy wykończeniowej ścian (tynk, glazura itp.)

WSZYSTKIE WYMIARY podane są z wykończeniem (tynk, glazura itp.).

BIURO SPRZEDAŻY
KREDYTY HIPOTECZNE. MIESZKANIA

ul. Powstańców 33 lok. U14, 05-091 Żąbki
www.biurosprzedazy.com.pl
biuro@biurosprzedazy.com.pl
tel. 604 771 746