


LOKAL NR 47

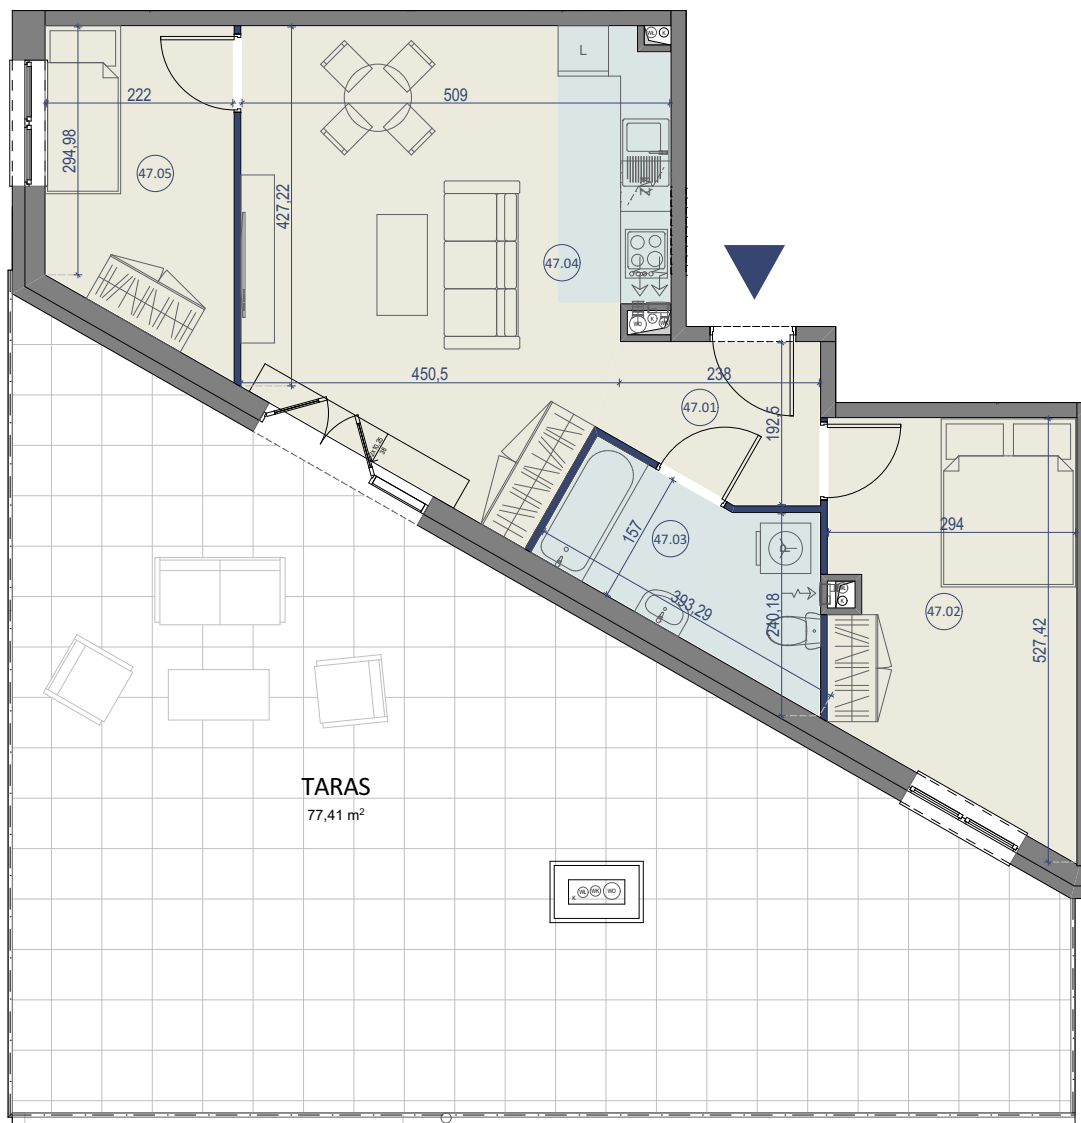

TARAS
77,41 m²


SKALA 1:90



BUDYNEK MIESZKALNY WIELORODZINNY
ZĄBKI, UL. SZWOLEŻERÓW



PIĘTRO IV

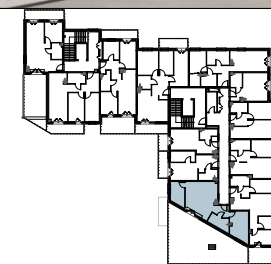

LOKAL NR 47

	NAZWA POMIESZCZENIA	POWIERZCHNIA
47.01	PRZEDPOKÓJ	4,22m ²
47.02	POKÓJ	12,83m ²
47.03	ŁAZIENKA	5,78m ²
47.04	SALON Z KUCHNIĄ	25,23m ²
47.05	POKÓJ	7,94m ²
SUMA POW. UŻYTKOWEJ		56,00m²
TARAS		77,41m ²

Uwaga!

Wszystkie powierzchnie należy traktować jako orientacyjne, projektant zastrzega sobie możliwość wprowadzenia zmian w wyniku koordynacji międzybranżowej oraz po konsultacjach z rzeczoznawcami. Wszystkie powierzchnie policzone zostały do warstwy wykończeniowej ścian (tynk, glazura itp.)

WSZYSTKIE WYMIARY podane są z wykończeniem (tynk, glazura itp.).

