



LOKAL NR 48

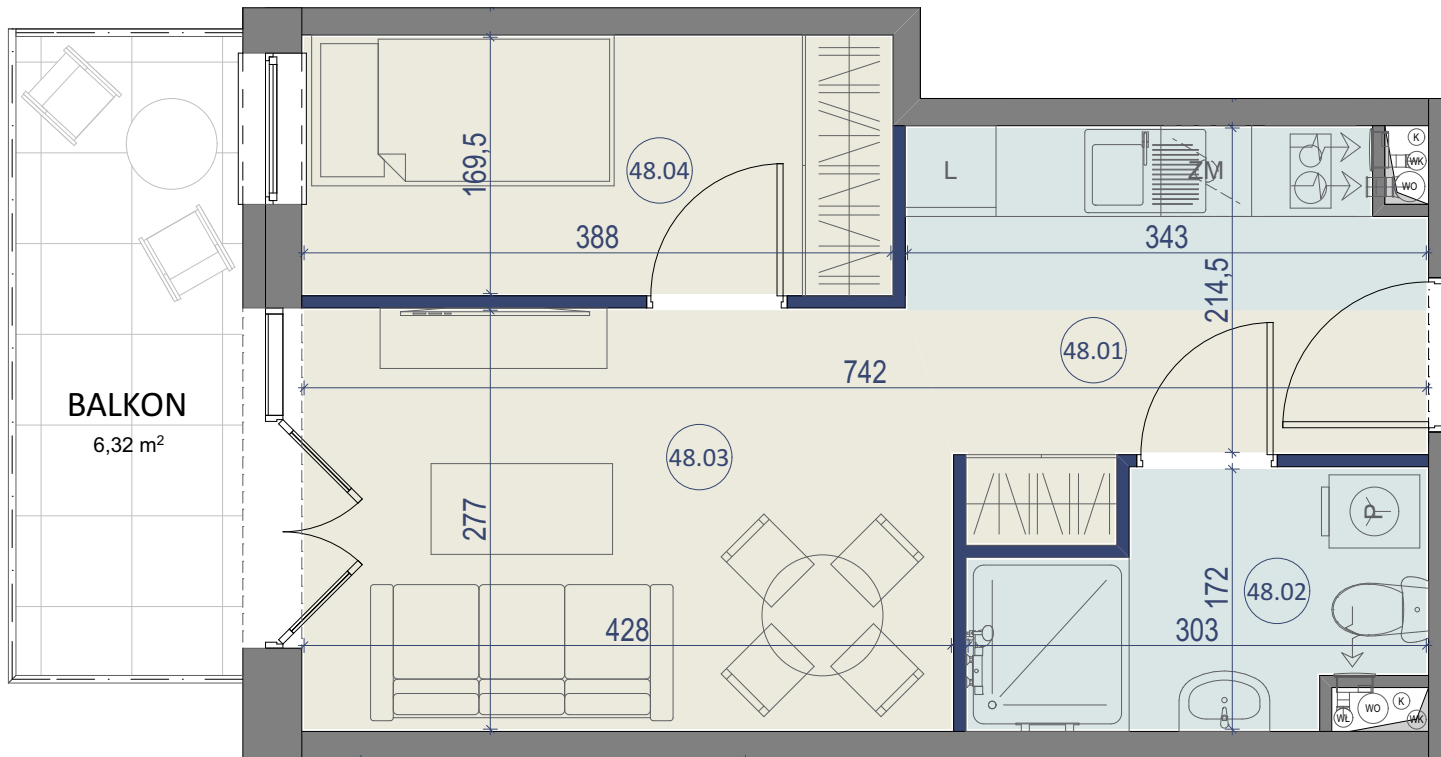

BUDYNEK MIESZKALNY WIELORODZINNY
ZĄBKI, UL. SZWOLEŻERÓW



PIĘTRO IV

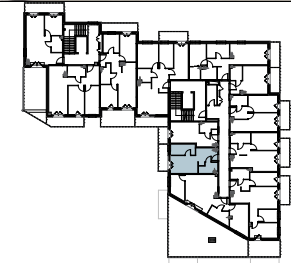

LOKAL NR 48

	NAZWA POMIESZCZENIA	POWIERZCHNIA
48.01	KUCHNIA+PRZEDPOKÓJ	7,58m ²
48.02	ŁAZIENKA	4,30m ²
48.03	SALON	11,72m ²
48.04	POKÓJ	6,58m ²
SUMA POW. UŻYTKOWEJ		30,18m²
BALKON		6,32m ²

Uwaga!


Wszystkie powierzchnie należy traktować jako orientacyjne, projektant zastrzega sobie możliwość wprowadzenia zmian w wyniku koordynacji międzybranżowej oraz po konsultacjach z rzeczoznawcami. Wszystkie powierzchnie policzone zostały do warstwy wykończeniowej ścian (tynk, glazura itp.)

WSZYSTKIE WYMIARY podane są z wykończeniem (tynk, glazura itp.).



**STUDIO
PROJEKT**
PRACOWNIA PROJEKTOWA

SKALA 1:60

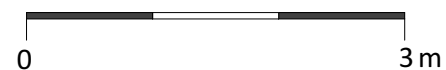

BIURO SPRZEDAŻY
KREDYTY HIPOTECZNE. MIESZKANIA

ul. Powstańców 33 lok. U14, 05-091 Ząbki
www.biurosprzedazy.com.pl
biuro@biurosprzedazy.com.pl
tel. 604 771 746