


LOKAL NR 50

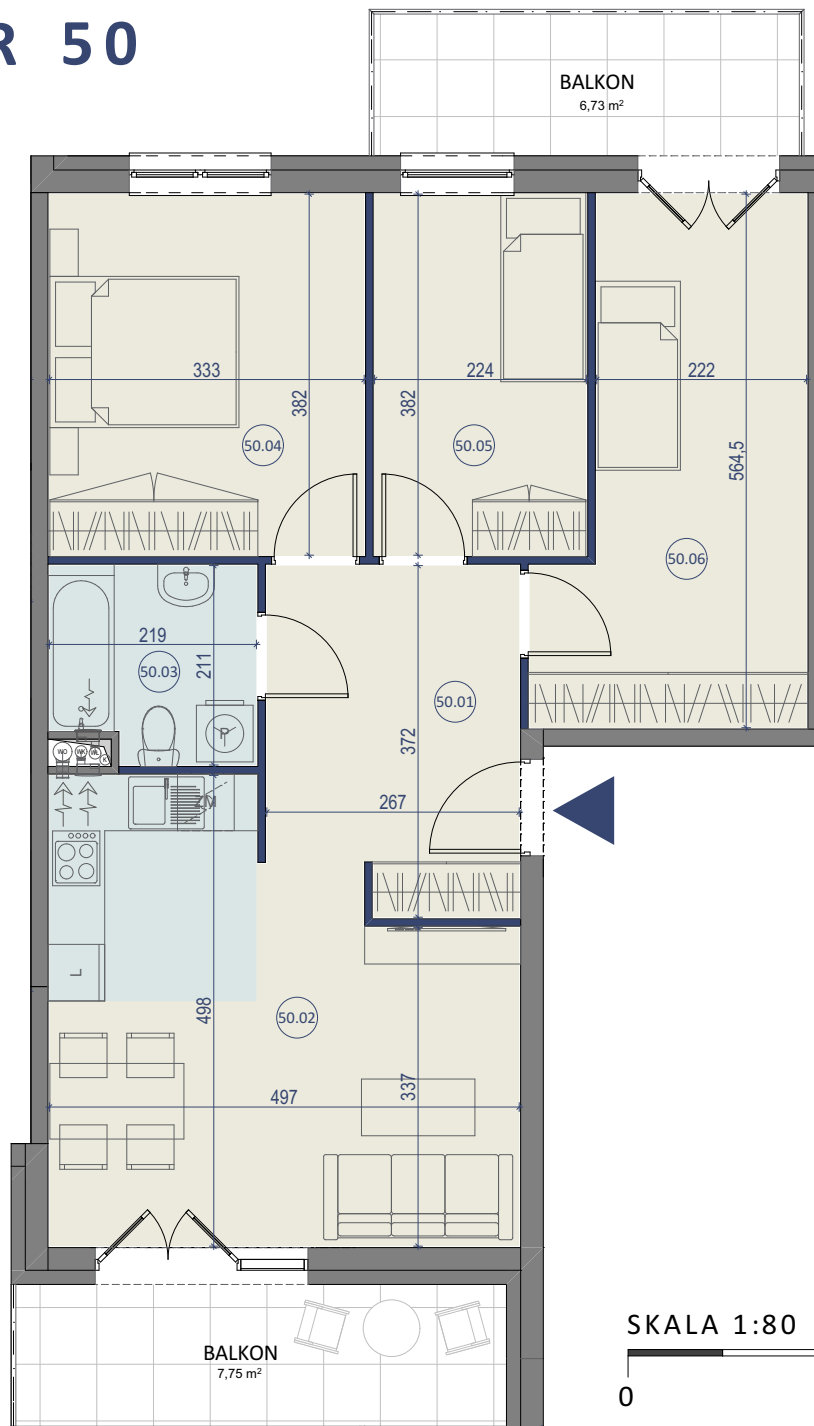


BUDYNEK MIESZKALNY WIELORODZINNY

ZĄBKI, UL. SZWOLEŻERÓW



PIĘTRO IV

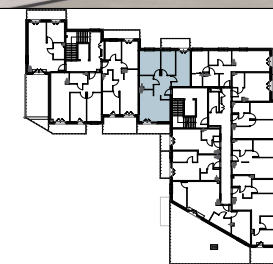

LOKAL NR 50

| | NAZWA POMIESZCZENIA | POWIERZCHNIA |
|----------------------------|---------------------|---------------------------|
| 50.01 | PRZEDPOKÓJ | 9,28m ² |
| 50.02 | SALON Z KUCHNIĄ | 21,05m ² |
| 50.03 | ŁAZIENKA | 4,34m ² |
| 50.04 | POKÓJ | 12,72m ² |
| 50.05 | POKÓJ | 8,56m ² |
| 50.06 | POKÓJ | 13,75m ² |
| SUMA POW. UŻYTKOWEJ | | 69,70m² |
| BALKON | | 7,75m ² |
| BALKON | | 6,73m ² |

Uwaga!

Wszystkie powierzchnie należy traktować jako orientacyjne, projektant zastrzega sobie możliwość wprowadzenia zmian w wyniku koordynacji międzybranżowej oraz po konsultacjach z rzeczoznawcami. Wszystkie powierzchnie policzone zostały do warstwy wykończeniowej ścian (tynk, glazura itp.)

WSZYSTKIE WYMIARY podane są z wykończeniem (tynk, glazura itp.).

BIURO SPRZEDAŻY
KREDYTY HIPOTECZNE. MIESZKANIA

ul. Powstańców 33 lok. U14, 05-091 Żąbki

www.biurosprzedazy.com.pl

biuro@biurosprzedazy.com.pl

tel. 604 771 746

SKALA 1:80

