


LOKAL NR 51

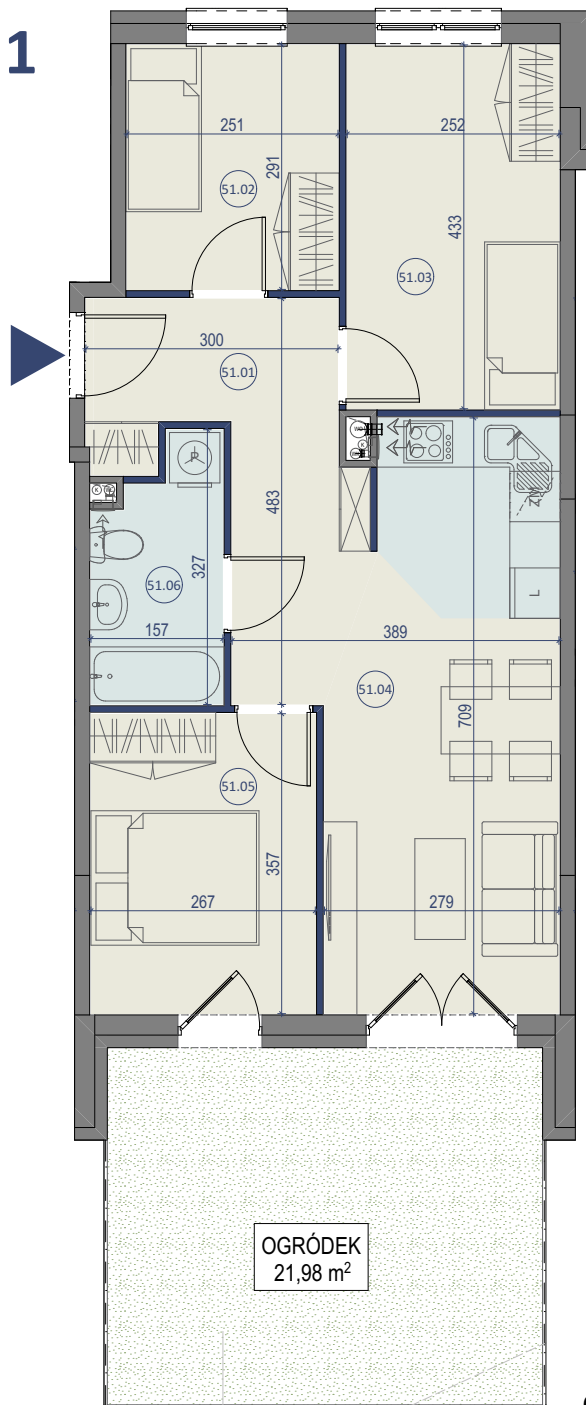

SKALA 1:90




BUDYNEK MIESZKALNY WIELORODZINNY

ZĄBKI, UL. SZWOLEŻERÓW



PARTER

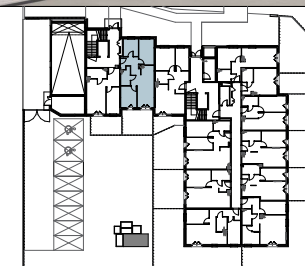

LOKAL NR 51

	NAZWA POMIESZCZENIA	POWIERZCHNIA
51.01	PRZEDPOKÓJ	9,63m ²
51.02	POKÓJ	7,30m ²
51.03	POKÓJ	10,91m ²
51.04	SALON Z KUCHNIĄ	18,18m ²
51.05	POKÓJ	9,53m ²
51.06	ŁAZIENKA	4,43m ²
SUMA POW. UŻYTKOWEJ		59,98m²
OGRÓDEK		21,98m ²

Uwaga!

Wszystkie powierzchnie należy traktować jako orientacyjne, projektant zastrzega sobie możliwość wprowadzenia zmian w wyniku koordynacji międzybranżowej oraz po konsultacjach z rzeczoznawcami. Wszystkie powierzchnie policzone zostały do warstwy wykończeniowej ścian (tynk, glazura itp.)

WSZYSTKIE WYMIARY podane są z wykończeniem (tynk, glazura itp.).

BIURO SPRZEDAŻY
KREDYTY HIPOTECZNE. MIESZKANIA

ul. Powstańców 33 lok. U14, 05-091 Ząbki
www.biurosprzedazy.com.pl
biuro@biurosprzedazy.com.pl
tel. 604 771 746