



LOKAL NR 52

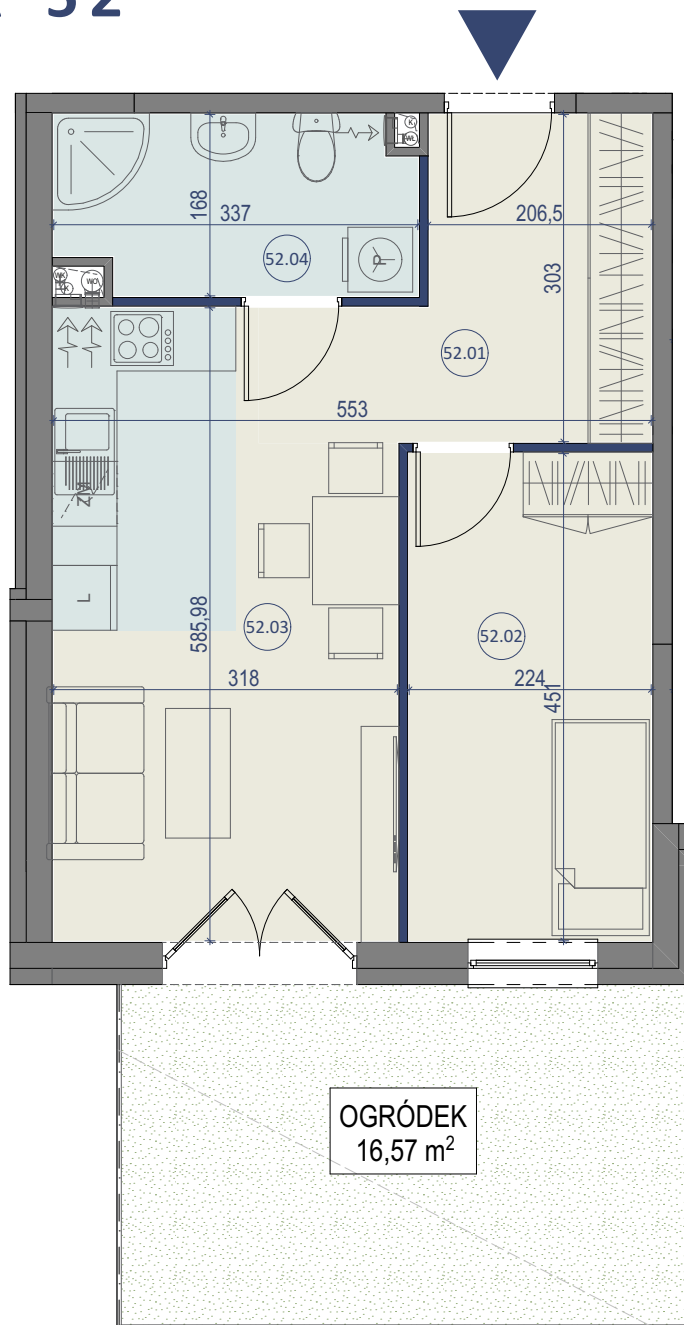

SKALA 1:70

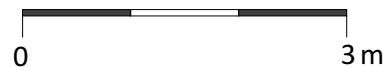


BUDYNEK MIESZKALNY WIELORODZINNY

ZĄBKI, UL. SZWOLEŻERÓW



PARTER

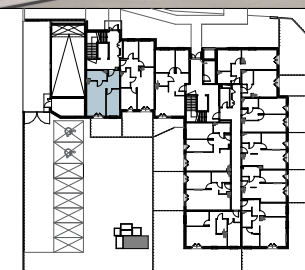

LOKAL NR 52

	NAZWA POMIESZCZENIA	POWIERZCHNIA
52.01	PRZEDPOKÓJ	8,20m ²
52.02	POKÓJ	10,10m ²
52.03	SALON Z KUCHNIĄ	17,02m ²
52.04	ŁAZIENKA	5,33m ²
SUMA POW. UŻYTKOWEJ		40,65m²
OGRÓDEK		16,57m ²

Uwaga!

Wszystkie powierzchnie należy traktować jako orientacyjne, projektant zastrzega sobie możliwość wprowadzenia zmian w wyniku koordynacji międzybranżowej oraz po konsultacjach z rzeczoznawcami. Wszystkie powierzchnie policzone zostały do warstwy wykończeniowej ścian (tynk, glazura itp.).

WSZYSTKIE WYMIARY podane są z wykończeniem (tynk, glazura itp.).

BIURO SPRZEDAŻY
KREDYTY HIPOTECZNE. MIESZKANIA

ul. Powstańców 33 lok. U14, 05-091 Ząbki
www.biurosprzedazy.com.pl
biuro@biurosprzedazy.com.pl
tel. 604 771 746