



LOKAL NR 60

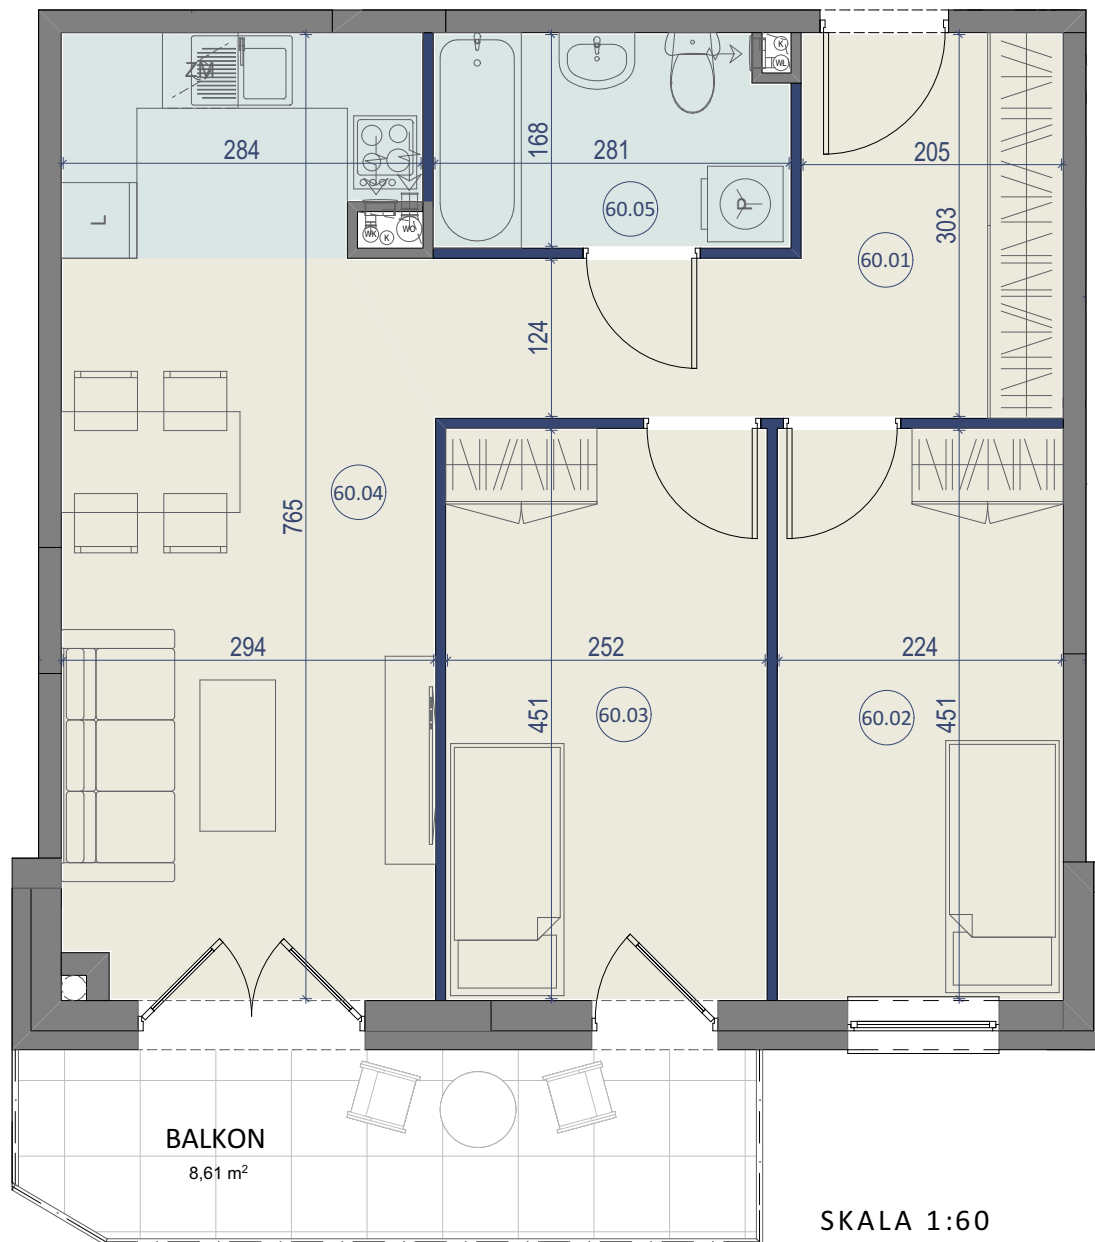

SKALA 1:60

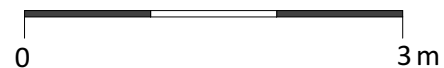


BUDYNEK MIESZKALNY WIELORODZINNY

ZĄBKI, UL. SZWOLEŻERÓW



PIĘTRO III

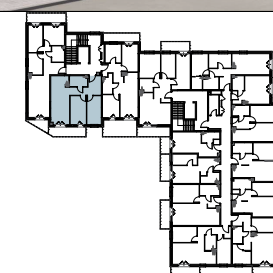

LOKAL NR 60

	NAZWA POMIESZCZENIA	POWIERZCHNIA
60.01	PRZEDPOKÓJ	10,28m ²
60.02	POKÓJ	10,10m ²
60.03	POKÓJ	11,37m ²
60.04	SALON Z KUCHNIĄ	21,45m ²
60.05	ŁAZIENKA	4,60m ²
SUMA POW. UŻYTKOWEJ		57,80m²
BALKON		8,61m ²

Uwaga!

Wszystkie powierzchnie należy traktować jako orientacyjne, projektant zastrzega sobie możliwość wprowadzenia zmian w wyniku koordynacji międzybranżowej oraz po konsultacjach z rzeczoznawcami. Wszystkie powierzchnie policzone zostały do warstwy wykończeniowej ścian (tynk, glazura itp.)

WSZYSTKIE WYMIARY podane są z wykończeniem (tynk, glazura itp.).

BIURO SPRZEDAŻY
KREDYTY HIPOTECZNE. MIESZKANIA

ul. Powstańców 33 lok. U14, 05-091 Żąbki
www.biurosprzedazy.com.pl
biuro@biurosprzedazy.com.pl
tel. 604 771 746