


LOKAL NR 61

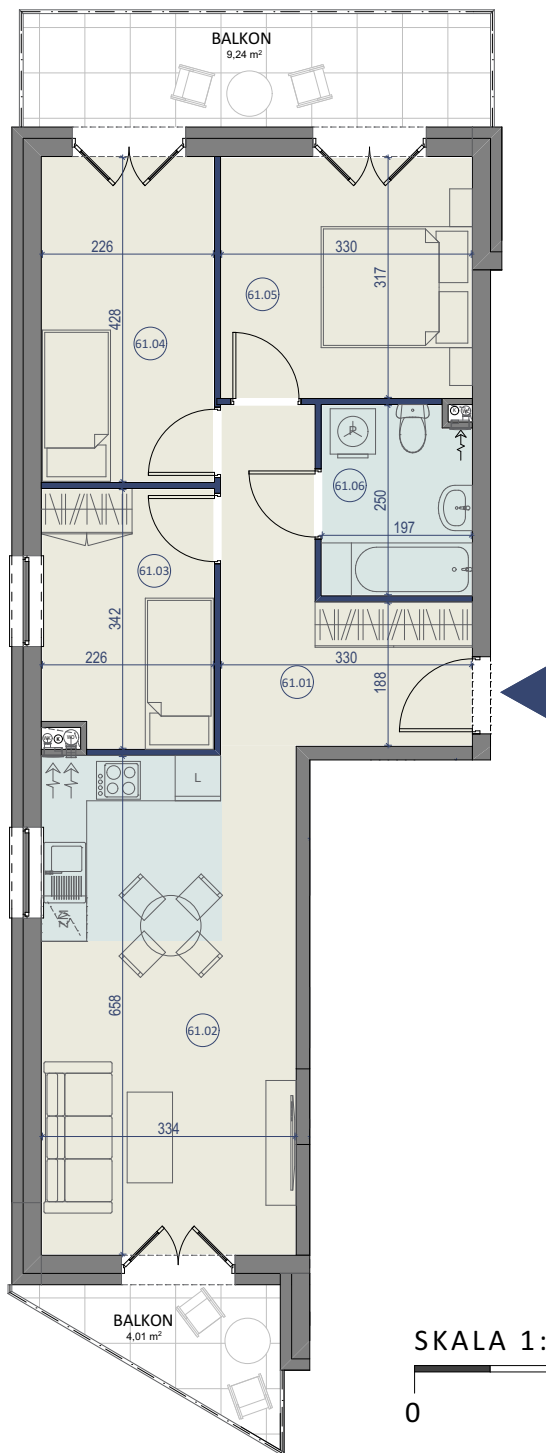

SKALA 1:100




BUDYNEK MIESZKALNY WIELORODZINNY

ZĄBKI, UL. SZWOLEŻERÓW



PIĘTRO III

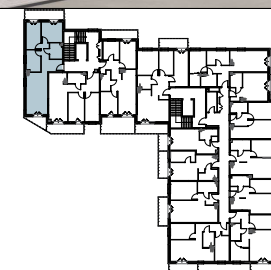

LOKAL NR 61

	NAZWA POMIESZCZENIA	POWIERZCHNIA
61.01	PRZEDPOKÓJ	9,39m ²
61.02	SALON Z KUCHNIĄ	22,12m ²
61.03	POKÓJ	7,51m ²
61.04	POKÓJ	9,67m ²
61.05	POKÓJ	10,46m ²
61.06	ŁAZIENKA	4,80m ²
SUMA POW. UŻYTKOWEJ		63,95m²
BALKON		9,24m ²
BALKON		4,01m ²

Uwaga!

Wszystkie powierzchnie należy traktować jako orientacyjne, projektant zastrzega sobie możliwość wprowadzenia zmian w wyniku koordynacji międzybranżowej oraz po konsultacjach z rzeczoznawcami. Wszystkie powierzchnie policzone zostały do warstwy wykończeniowej ścian (tynk, glazura itp.).

WSZYSTKIE WYMIARY podane są z wykończeniem (tynk, glazura itp.).

BIURO SPRZEDAŻY
KREDYTY HIPOTECZNE. MIESZKANIA

ul. Powstańców 33 lok. U14, 05-091 Żąbki
www.biurosprzedazy.com.pl
biuro@biurosprzedazy.com.pl
 tel. 604 771 746