


# LOKAL NR 62

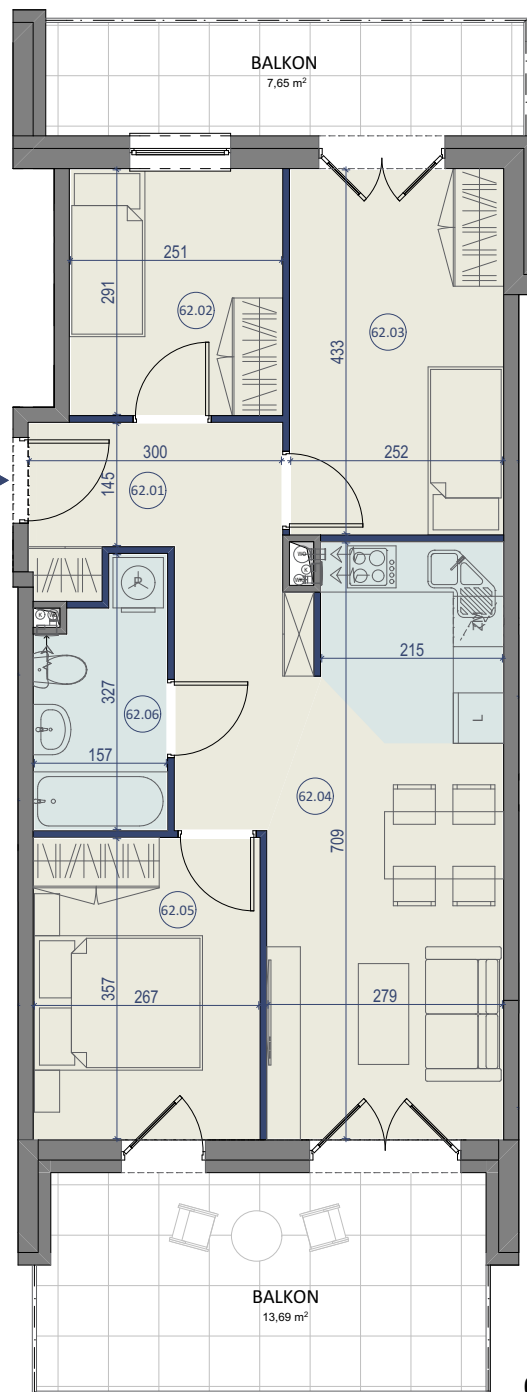

SKALA 1:90




BUDYNEK MIESZKALNY WIELORODZINNY

ZĄBKI, UL. SZWOLEŻERÓW



PIĘTRO IV

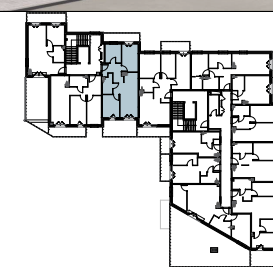

## LOKAL NR 62

	NAZWA POMIESZCZENIA	POWIERZCHNIA
62.01	PRZEDPOKÓJ	9,63m <sup>2</sup>
62.02	POKÓJ	7,30m <sup>2</sup>
62.03	POKÓJ	10,91m <sup>2</sup>
62.04	SALON Z KUCHNIĄ	18,18m <sup>2</sup>
62.05	POKÓJ	9,53m <sup>2</sup>
62.06	ŁAZIENKA	4,43m <sup>2</sup>
<b>SUMA POW. UŻYTKOWEJ</b>		<b>59,98m<sup>2</sup></b>
BALKON		13,69m <sup>2</sup>
BALKON		7,65m <sup>2</sup>

Uwaga!

Wszystkie powierzchnie należy traktować jako orientacyjne, projektant zastrzega sobie możliwość wprowadzenia zmian w wyniku koordynacji międzybranżowej oraz po konsultacjach z rzeczoznawcami. Wszystkie powierzchnie policzone zostały do warstwy wykończeniowej ścian (tynk, glazura itp.)

WSZYSTKIE WYMIARY podane są z wykończeniem (tynk, glazura itp.).

