

SZWOLEŻERÓW


Telefon: 604 771 746
www.biuroprzedazy.com.pl

Krzysztof Dobosz prowadzący
działalność gospodarczą pod nazwą
"EM" Krzysztof Dobosz

ul. Kleczewska 11/1; 01-851 Warszawa

PROJEKT BUDYNKU MIESZKALNEGO
WIELODZINNEGO, BUDYNKU KOTŁOWNI
I INSTALACJI GAZU NA DZ. EW. NR 1/6 Z OBR. 03-17
PRZY UL. SZWOLEŻERÓW W ZABKACH.
JEDNOSTKA EWIDENCYJNA 143403_1_ZABKI
KAT. OBIEKTU BUD. - XIII

PLAN SYTUACYJNY

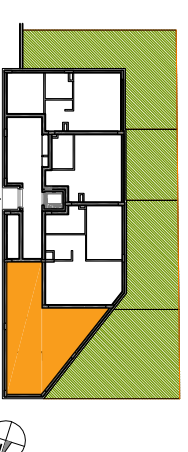

PARTER

BUDYNEK LOK NR.4

nr lokalu

LICZBA POKOI | POW. UŻYTKOWA LOKALU | WYSOKOŚĆ (w stanie deweloperskim)
2 | **43,51 m²** | **264**



WYKAZ POW. POMIESZCZEŃ LOKALU

- HOL WEJŚCIOWY 4,33 m²
- SALON + ANEKS KUCH. 22,52 m²
- SYPIALNIA 11,30 m²
- ŁAZIENKA 3,14 m²
- POM. GOSP. 2,20 m²
- OGRÓDEK 55,00 m²

LOKAL NR 4 SKŁADA SIĘ Z DWÓCH IZB,
HOLU WEJŚCIOWEGO, ŁAZIENKI
I POM. GOSPODARCZEGO

Projekt architektoniczny • aranżacje wnętrz

creative design
ul. Kraków 28/14, 03-114 Warszawa
tel/fax: (+48) 503 022 960; 698 623 373
e-mail: info@33cd.pl
Internet: www.33cd.pl

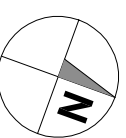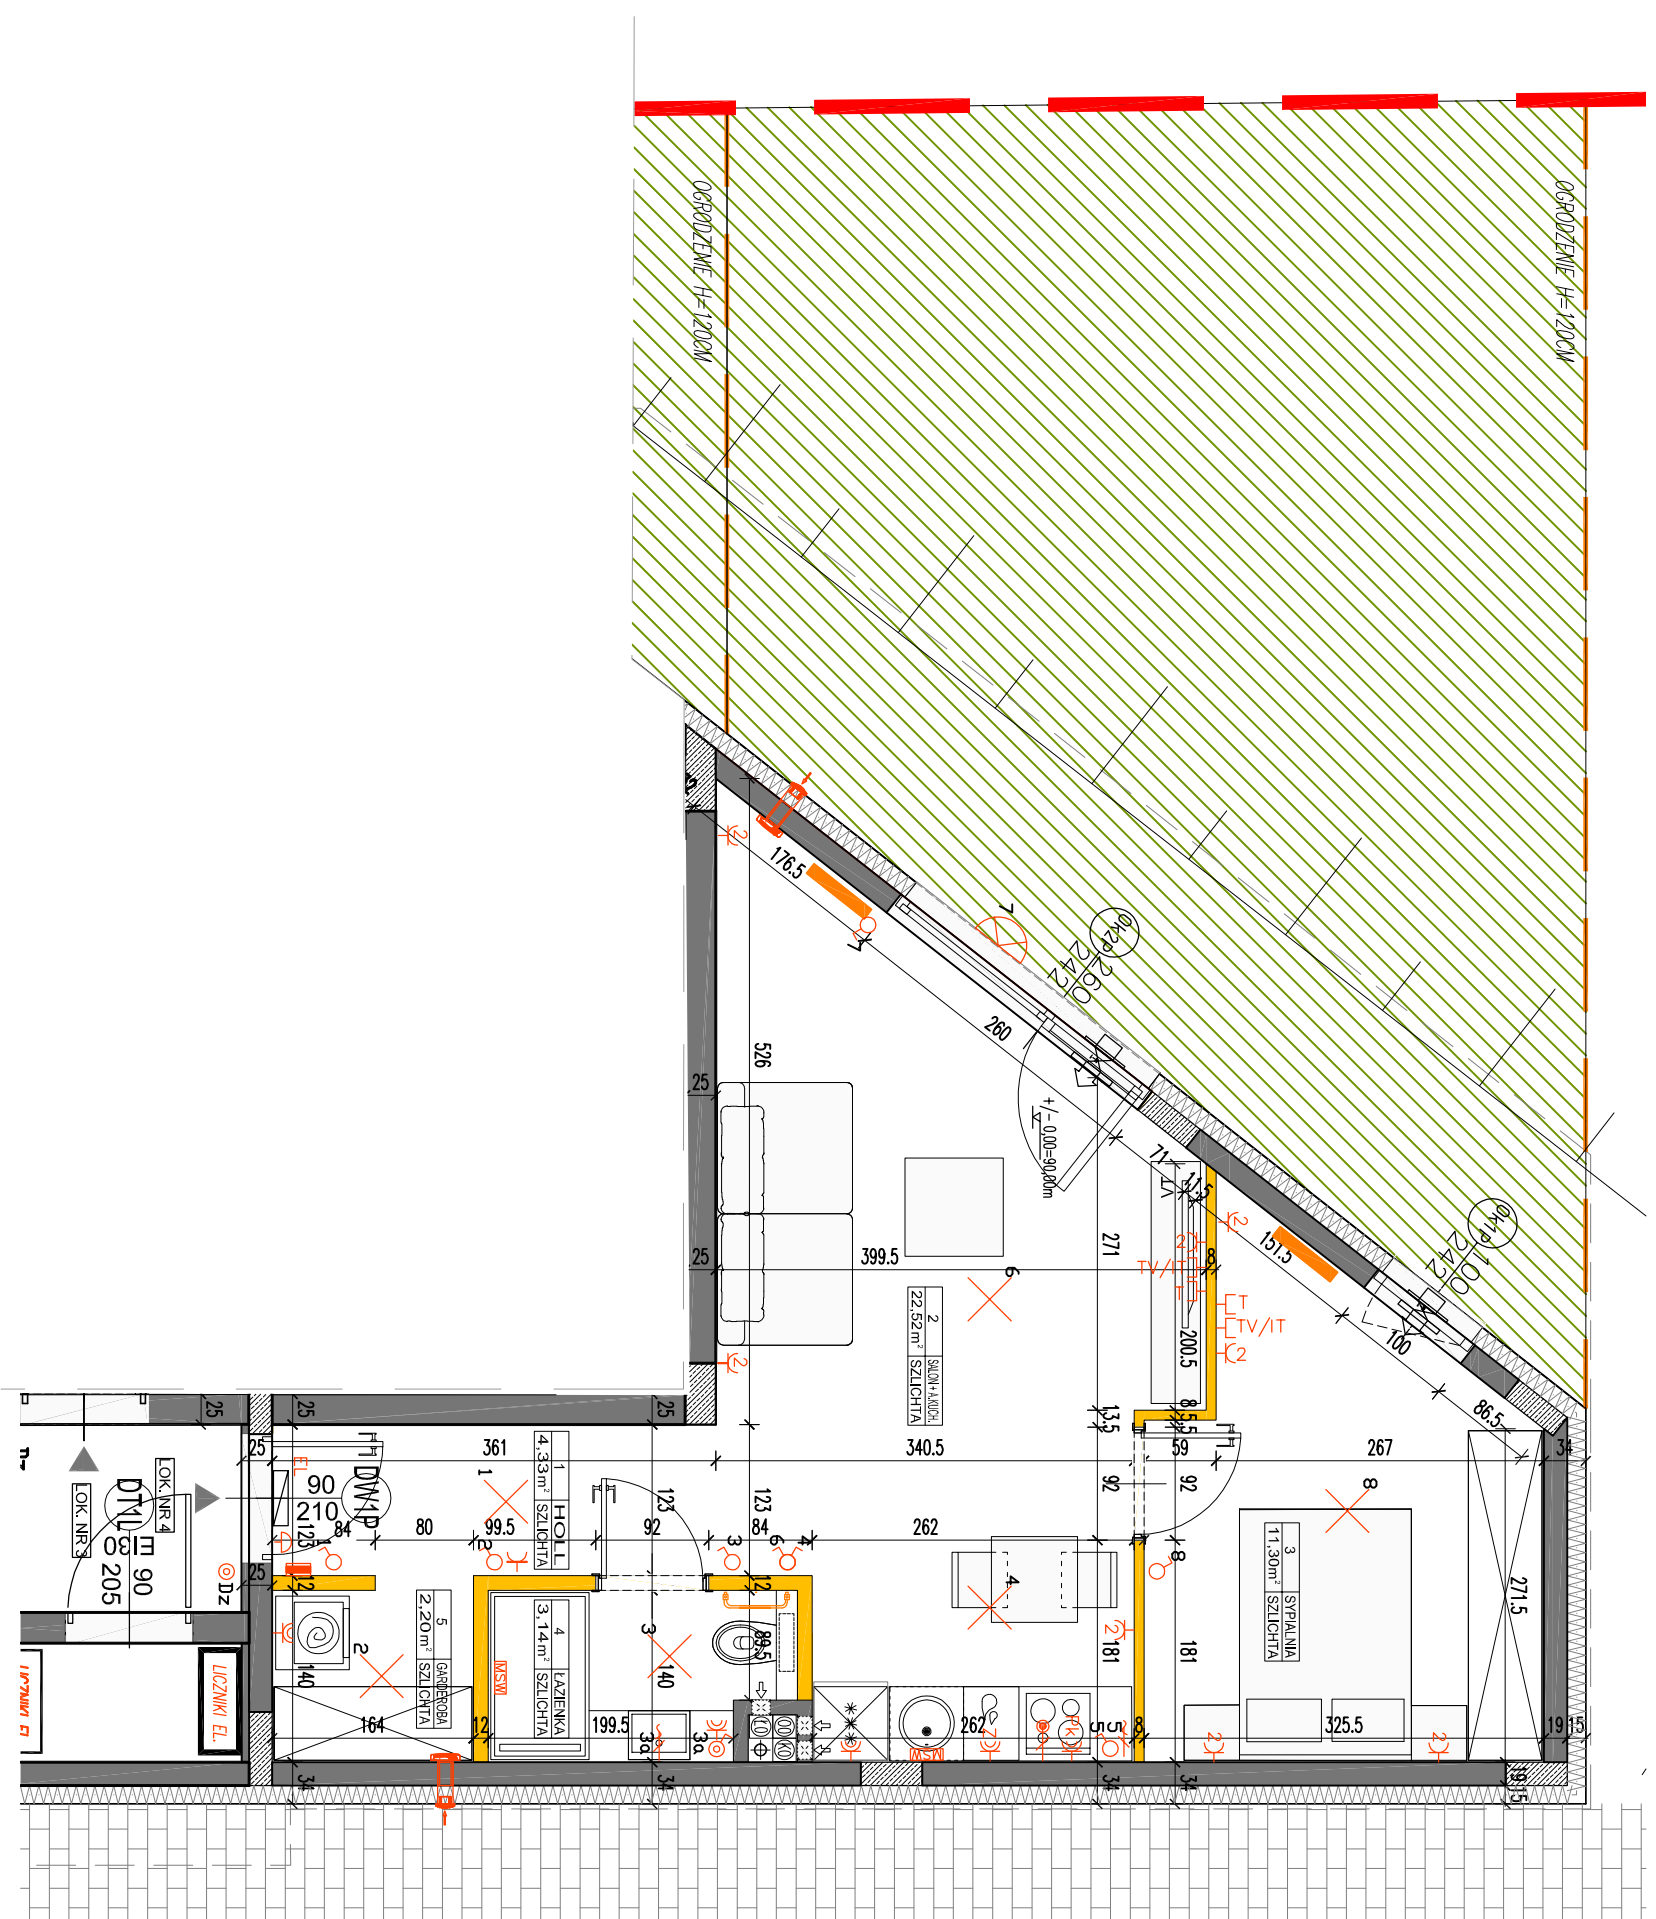

LEGENDA OPISU OKNA:

Sm - szerokość w świetle muru
Hm - wysokość w świetle muru
Hp - wysokość parapetu od wykończonej podłogi

* Szerokości i wysokości okien mogą ulec nieznaczny zmianom, w zależności od technologii okien.

- ściany nierozdzielalne
- ściany rozdzielalne
- plan kanalizacji
- sanitarna
- sanitarna
- okap kuchenny
- tablica elektryczna
- tablica teleinformatyczna
- 1-ligunowy łącznik oświetleniowy
- 2-ligunowy łącznik oświetleniowy
- łącznik schodowy
- łącznik byzgoszczelny
- domofon
- dzwonek
- wypust oświetleniowy sufitowy
- wypust oświetleniowy ścienny
- wypust ścienny okap wentylator
- wypust ścienny pod wentylator
- pojedyncze/podwójne gniazdo wtyczkowe byzgoszczelne
- gniazdo TV/RADIO
- wypust oświetlenia balkoniu
- grzejnik
- grzejnik łazienkowy

Wysokość instalowania osprzętu elektrycznego:
a) gniazdek na wys. 1,2m
b) gniazdek w kuchni na wys. 1,2m
c) dla modułów/urządzeń na wys. 1,2m
d) dla zmywarki na wys. 0,6m
e) dla instalacji wycożowej 2,20m, kuchenki 1,80m
f) dla instalacji wycożowej 2,20m, kuchenki 1,80m
g) dla instalacji wycożowej 2,20m, kuchenki 1,80m
h) w pobliżu i korytarzach na wys. 0,2m
i) tablica mieszkanowa na wys. 1,80m, tablica multimedialna z gniazdem na wys. 0,2m

KARTA KATALOGOWA JEST ZAŁĄCZNIKIEM DO UMOWY.
Powierzchnia liczona wg normy PN-ISO 9836:1997 w stanie wykończonym.
Słuna powierzała wszystkich pomieszczeń = powierzchnia użytkowa lokalu.
Wymiary podane są w stanie surowym. Wymiary i powierzała mogą ulec nieznaczny zmianom. Instalacje oraz urządzenia elektryczne, sanitarne i drzwi wentylacyjne nie stanowią wyposażenia lokalu. Przedstawiono przykładowe rozwiązania urządzeń sanitarnych i kuchenki. Podlega pod powierzała liczenia powierzchnia użytkowa wykończona podłogą. Zabrano się ingerencji w elementy ruszne budynku oraz stały instalacje.