



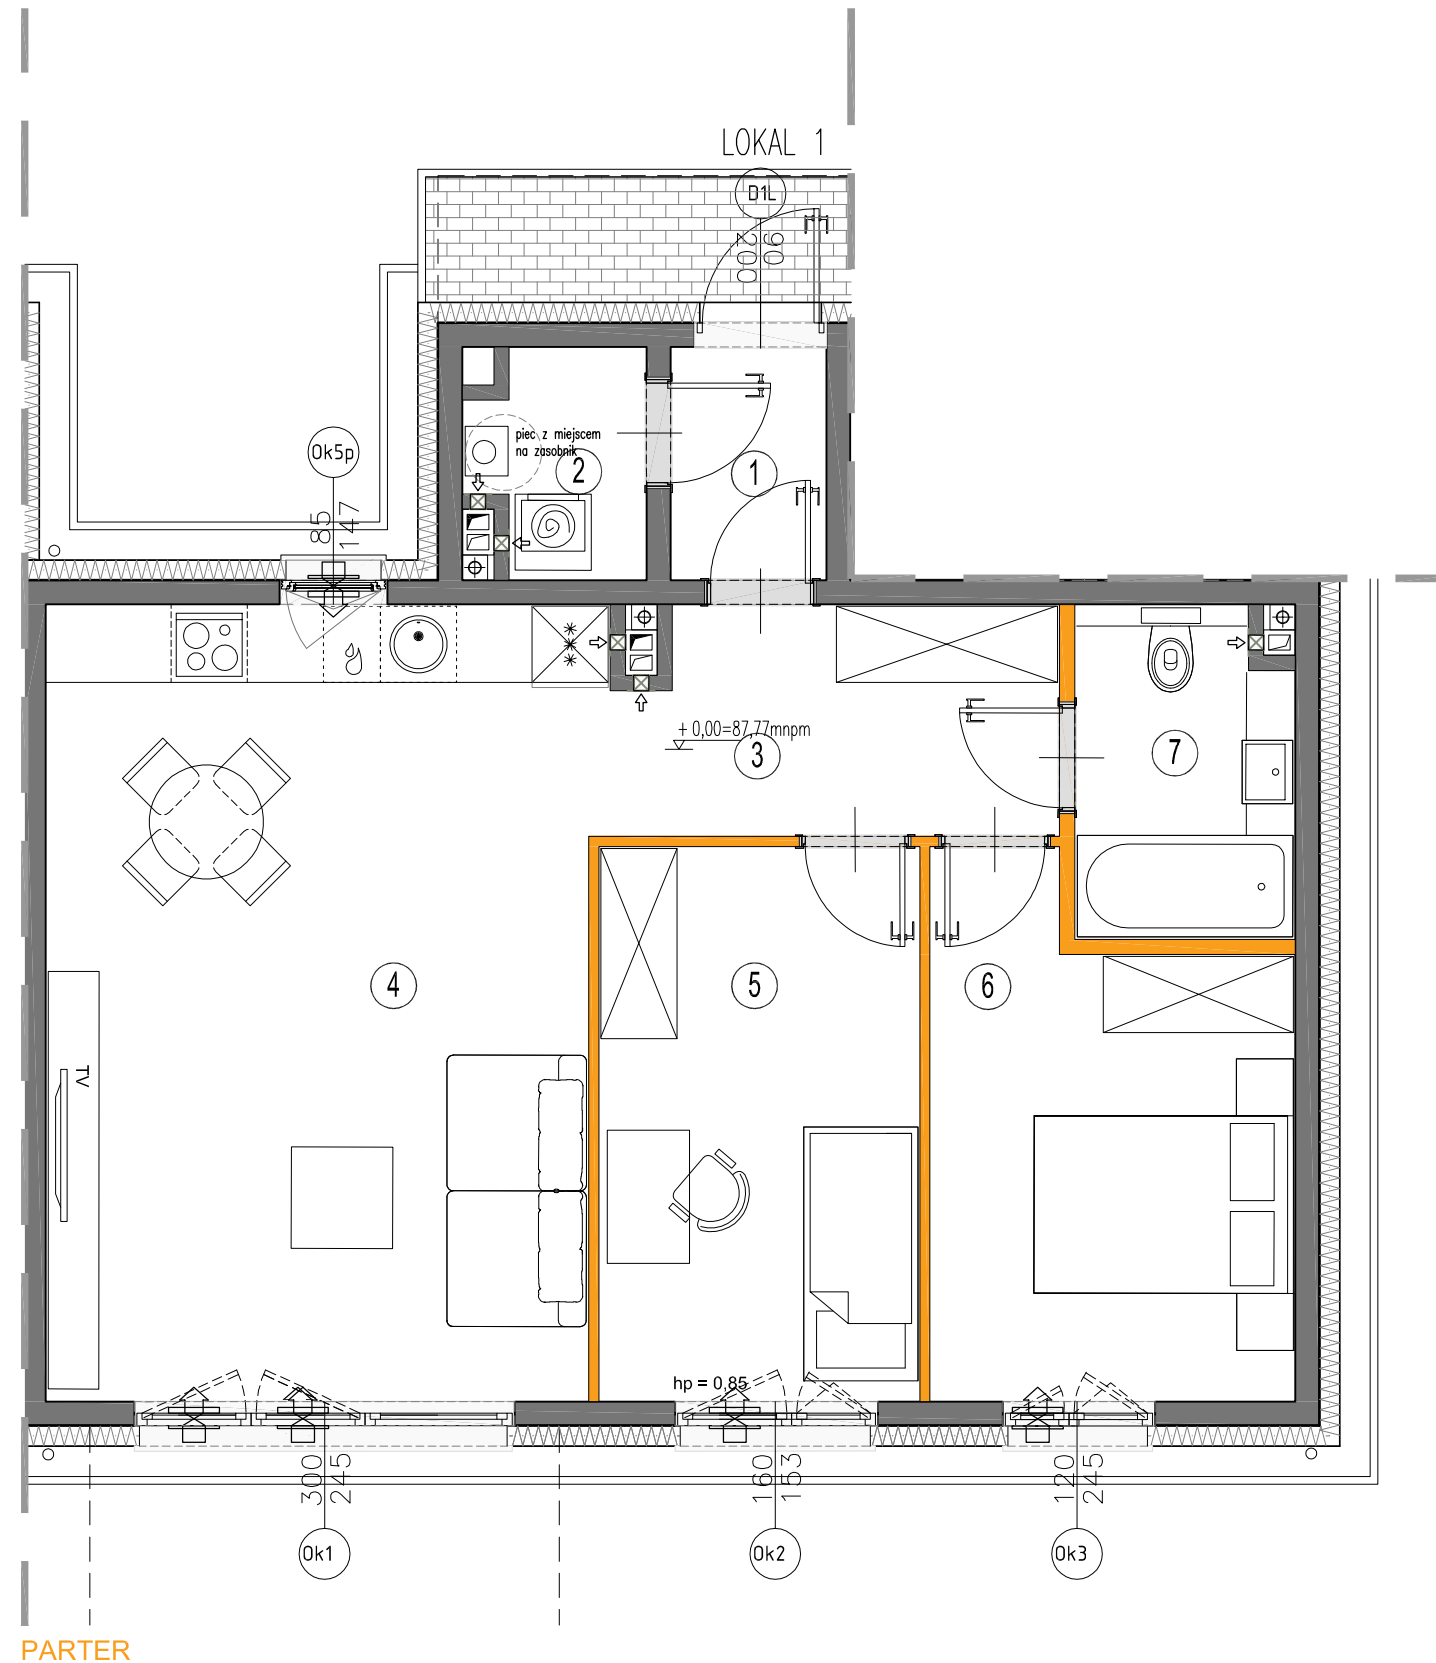

PLAN SYTUACYJNY

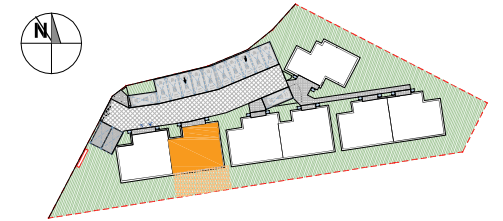

zespół budynków
MIESZKANIE B. 01
nr lokalu


LICZBA POKOI	POWIERZCHNIA UŻYTKOWA	WYSOKOŚĆ (w stanie deweloperskim)
3	63,21 m²	2,70

WYKAZ POWIERZCHNI POMIESZCZEŃ

. OGRÓDEK	55,00 m ²
P . MIEJSCE PARKINGOWE	12,50 m ²
PARTER	
1 . PRZEDSIONEK	2,17 m ²
2 . POM. GOSPODARCZE	2,17 m ²
3 . PRZEDPOKÓJ	5,44 m ²
4 . SALON + AN KUCHENNY	27,50 m ²
5 . SYPIALNIA	10,86 m ²
6 . SYPIALNIA	10,80 m ²
7 . ŁAZIENKA	4,27 m ²

LOKAL NR B.1 SKŁADA SIĘ Z TRZECH IZB, PRZEDPOKOJU, PRZEDSIONKA, ŁAZIENKI, POM. GOSPODARCZEGO

ul. Powstańców 33 lok. U14,
05-091 Żąbki,
www.biurosprzedazy.com.pl
604 771 746, biuro@biurosprzedazy.com.pl

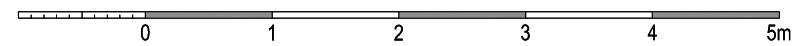

KARTA KATALOGOWA JEST ZAŁĄCZNIKIEM DO UMOWY.

Powierzchnia liczona wg normy PN-ISO 9836:2022 - 07 w stanie wykończonym.
Suma powierzchni wszystkich pomieszczeń = powierzchnia użytkowa lokalu.
Wymiary podane są w stanie surowym. Wymiary i powierzchnie mogą ulec nieznaczny zmianom.
Instalacje oraz urządzenia elektryczne, sanitarne i drzwi wewnętrzne nie stanowią wyposażenia lokali. Przedstawiono przykładowe rozmieszczenie urządzeń sanitarnych i kuchennych. Podłoża pod posadzki wykonane ze szlichty. Na warstwy wykończeniowe przewidziano 2cm. Zabrania się ingerencji w elementy nośne budynku oraz szachty instalacyjne. Powierzchnia ogródków lokatorskich może ulec nieznaczny zmianom. Finalna wielkość zostanie poddana po ostatecznych obmiarach.



A3Creative Design W. Banaś S. Kuglasz Sp. J.
03-114 Warszawa, ul. Krokwi 28/14
tel.: +48 503 022 960 e-mail: info@a3cd.pl