

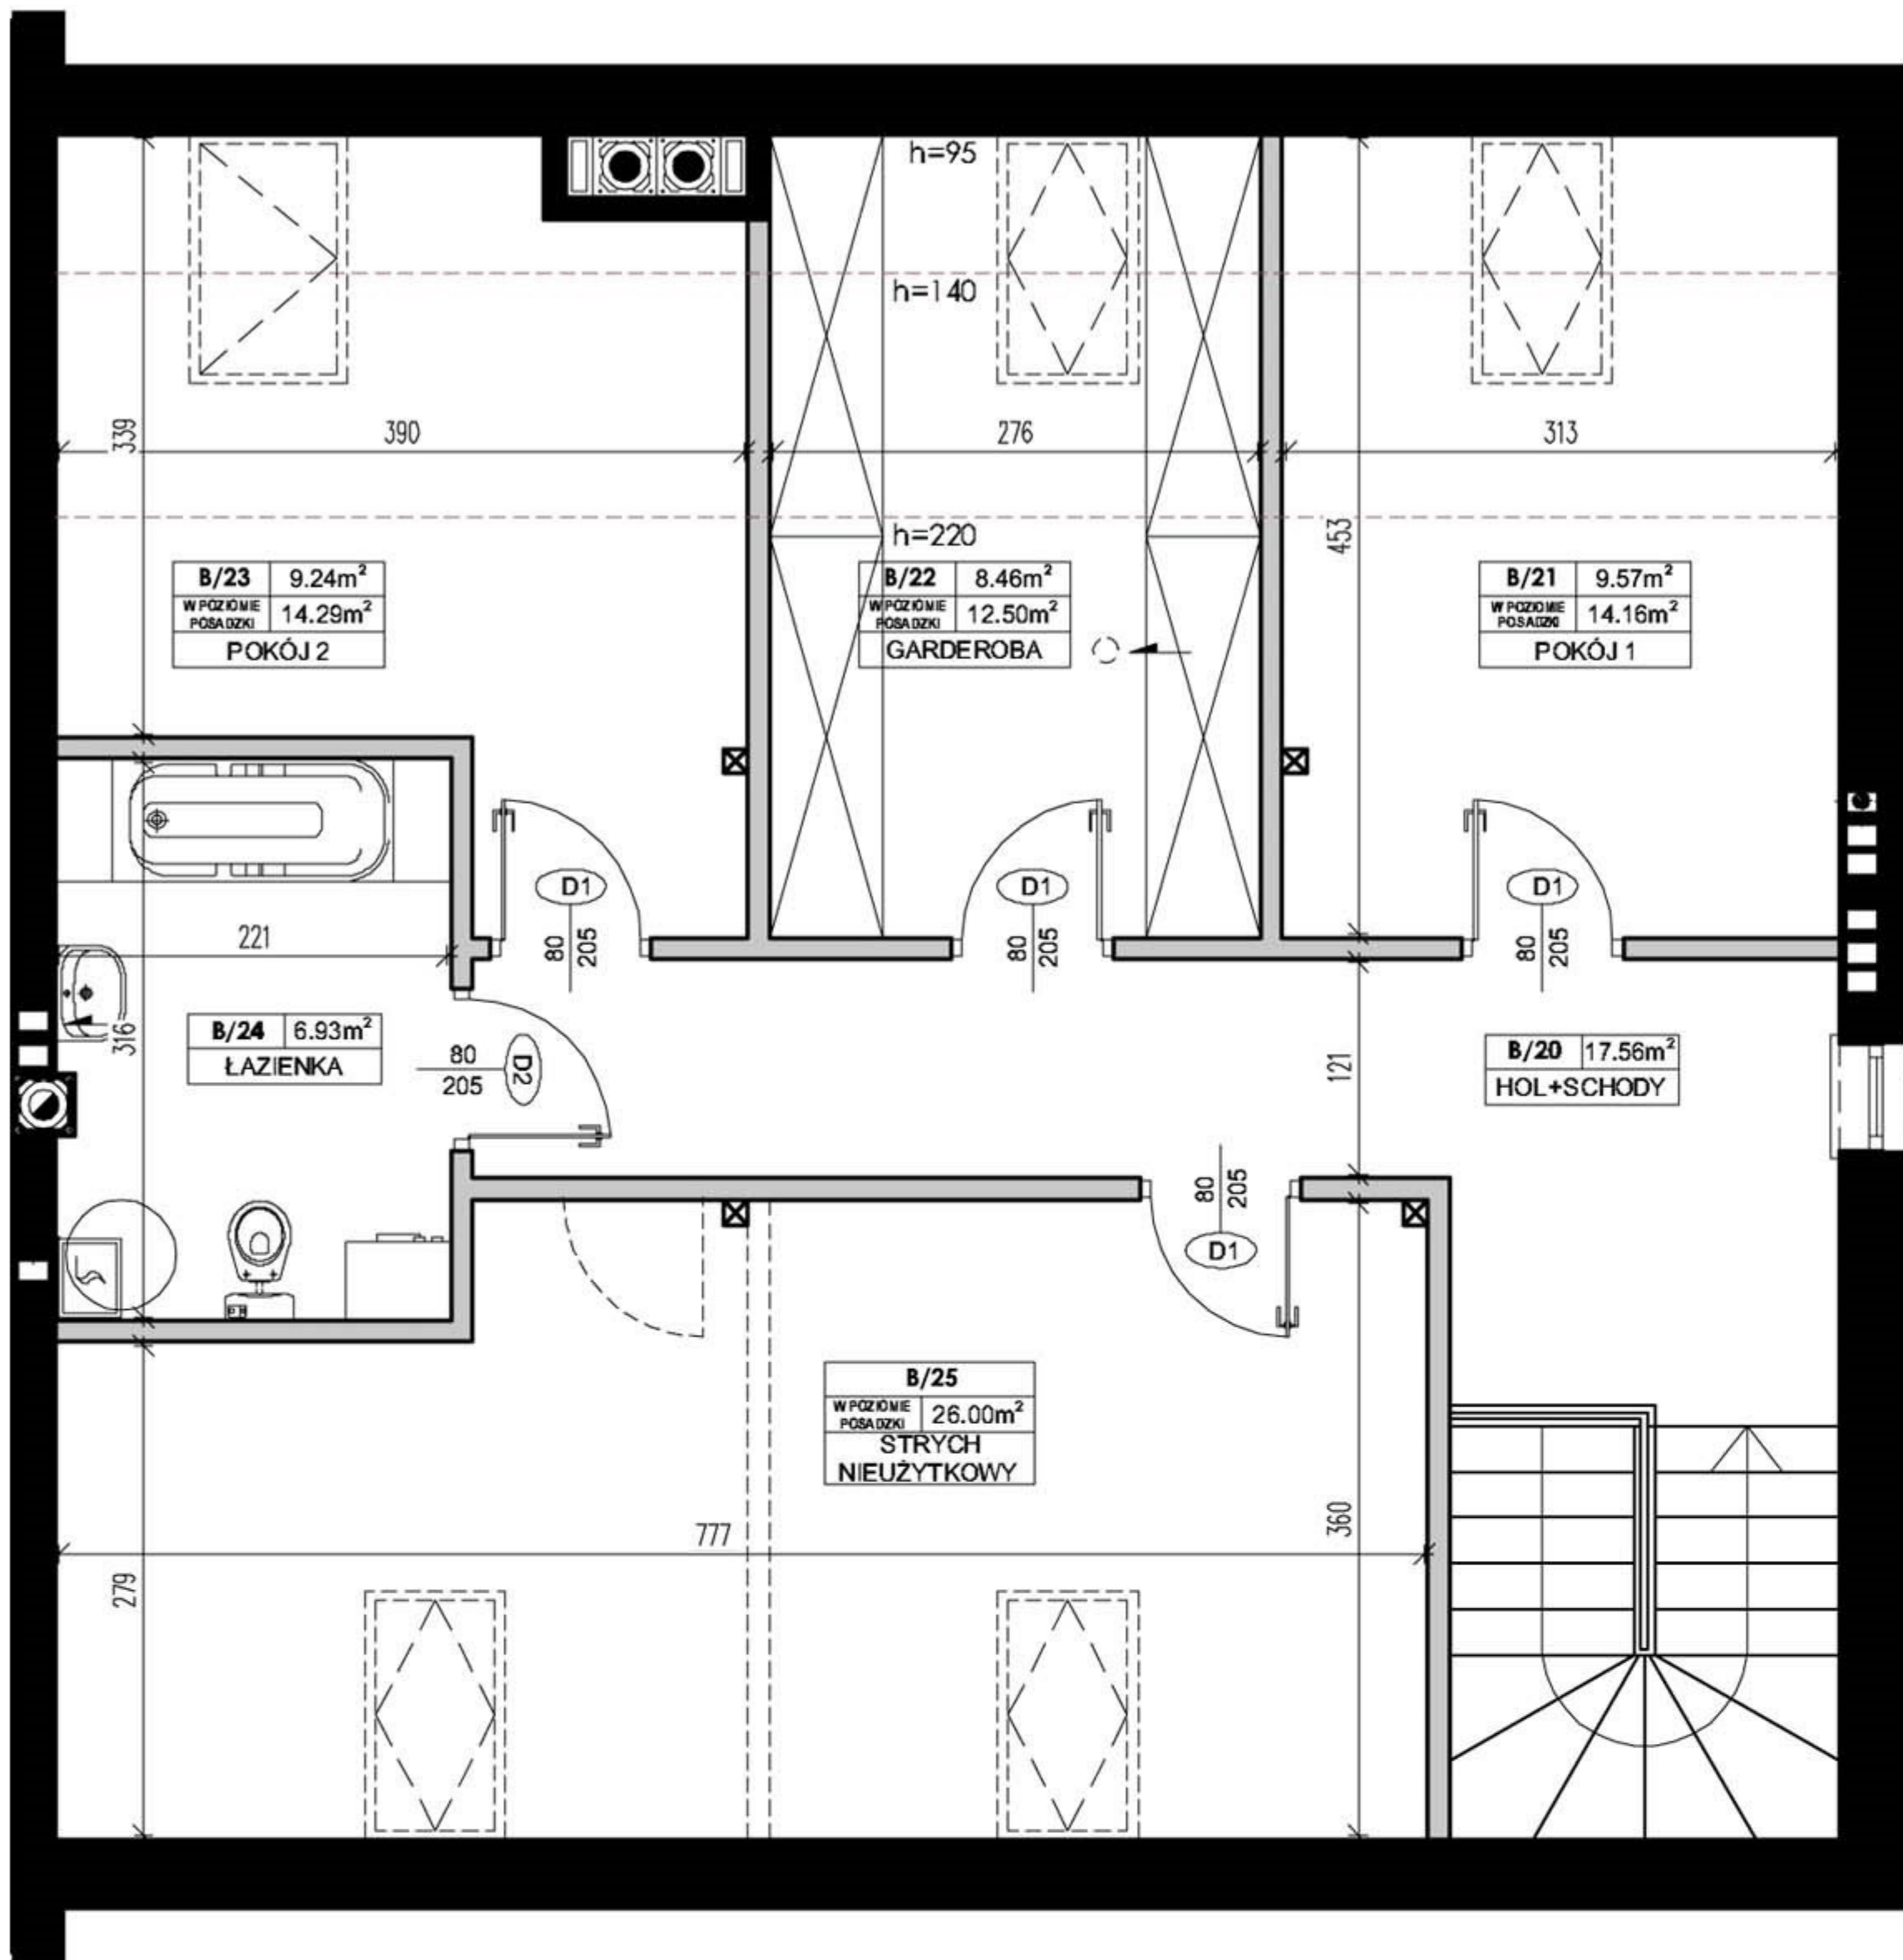


Lokal nr **7B** 146,26m²

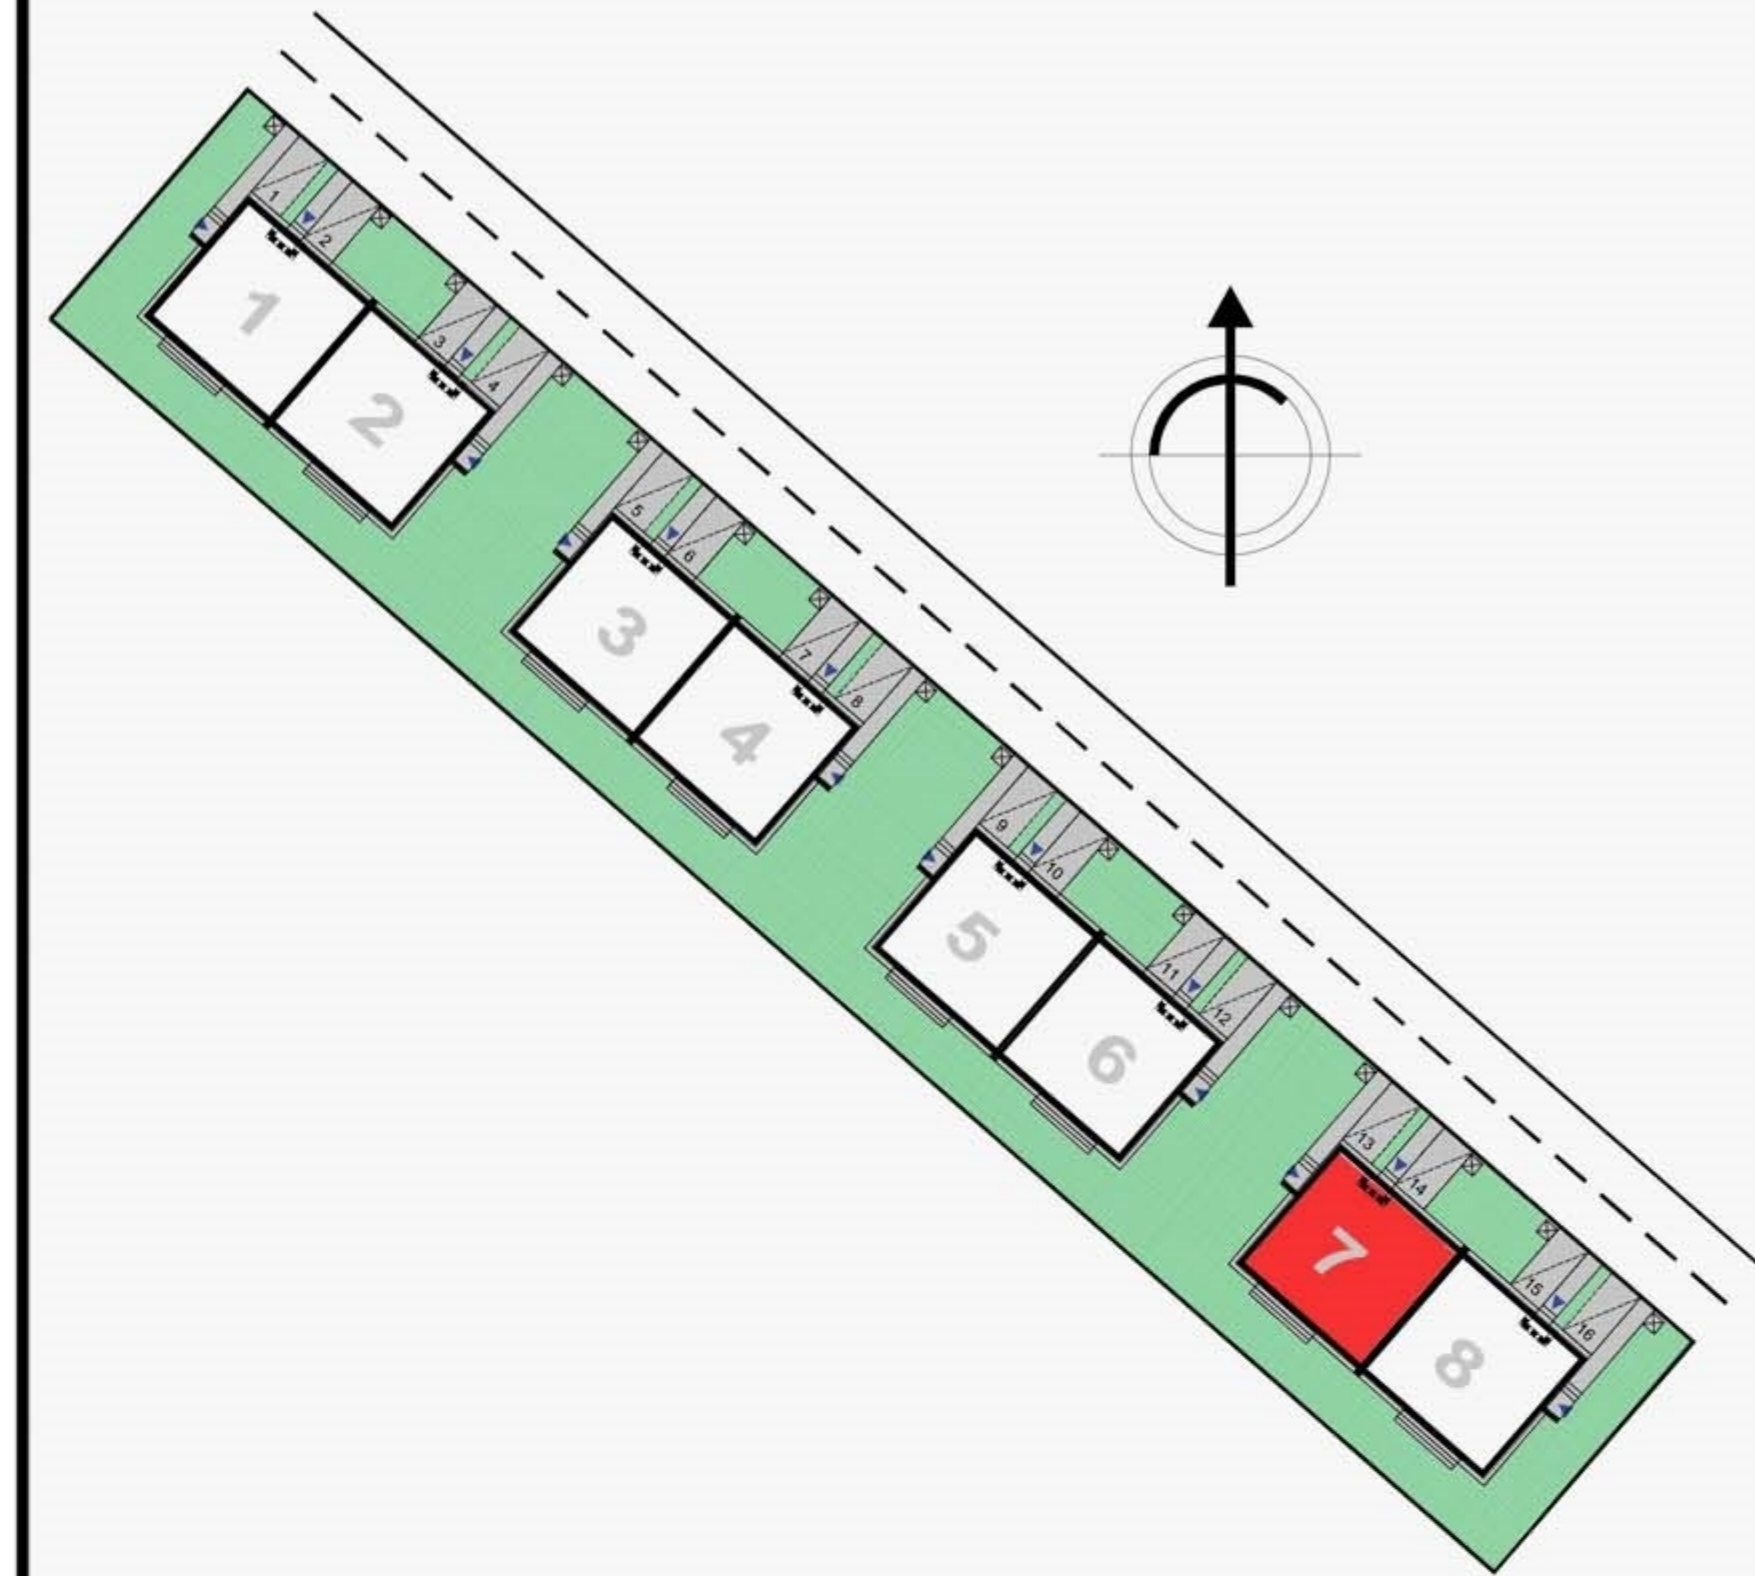

PODDASZE

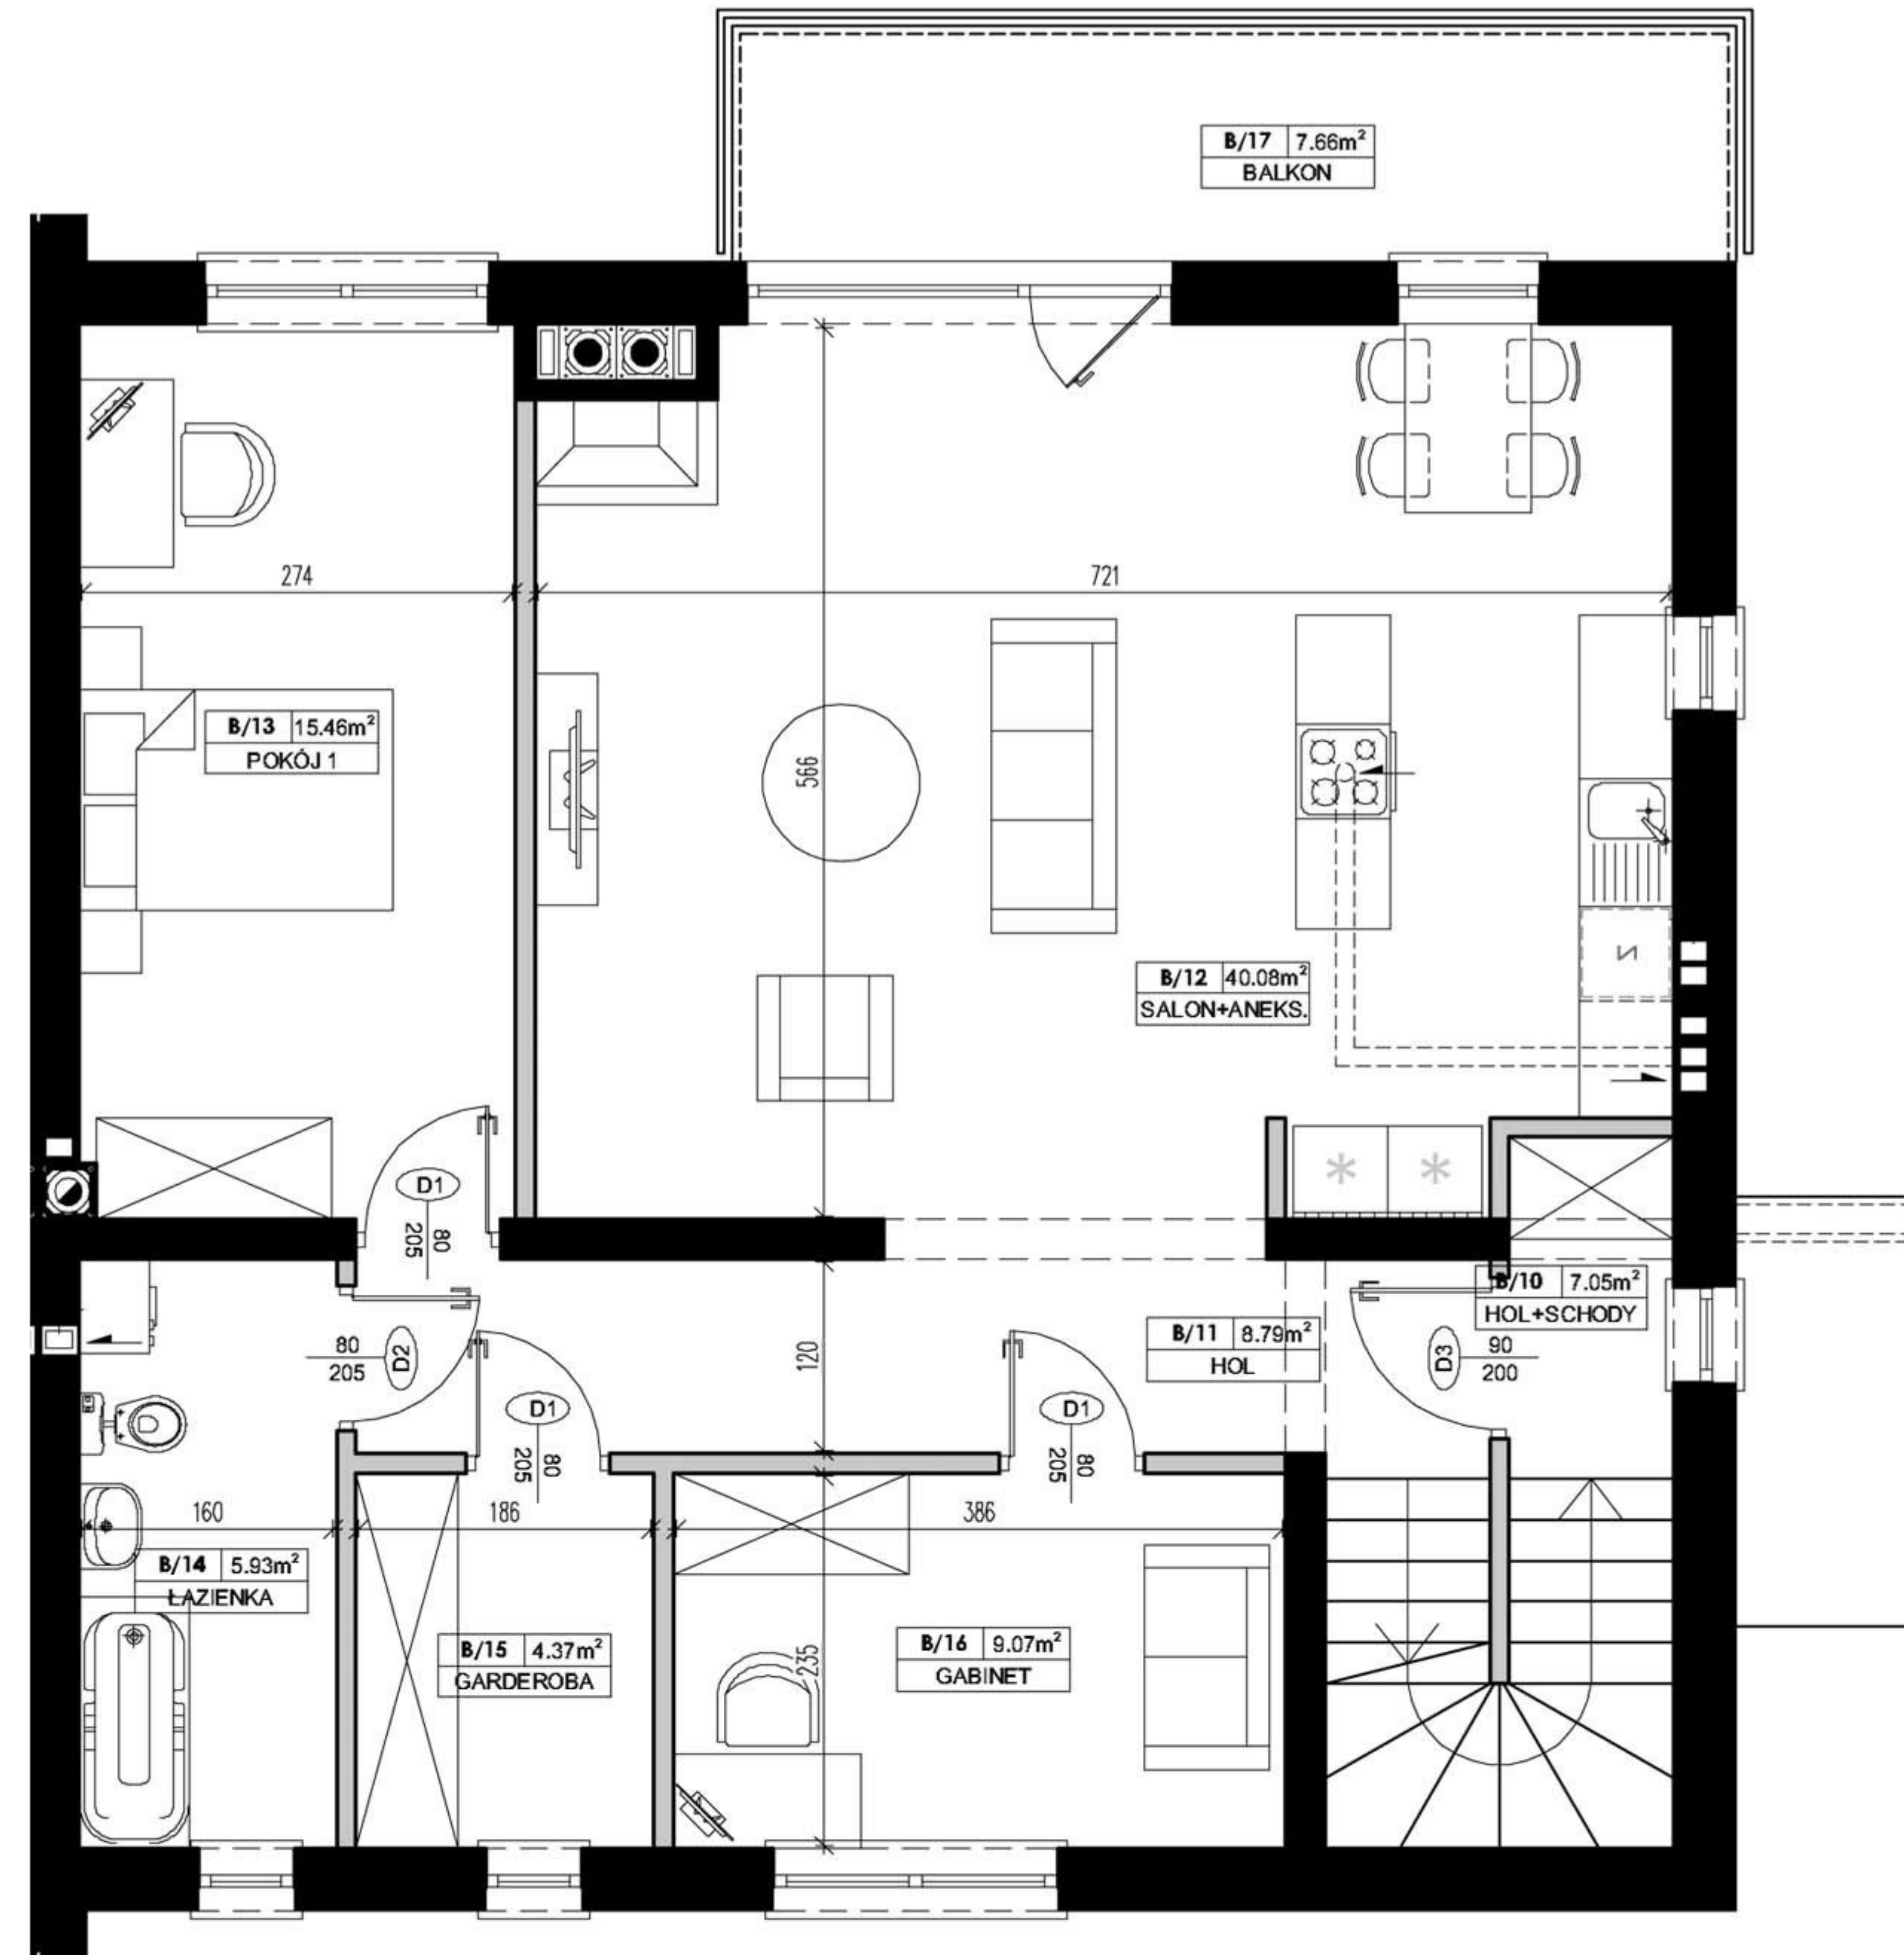

PIĘTRO

ZESTEWIENIE POWIERZCHNI PARTERU:

NR	NAZWA POM.	POW. [m ²]
B/01	PRZEDSIONEK	3,75


ZESTEWIENIE POWIERZCHNI PIĘTRA:

NR	NAZWA POM.	POW. [m ²]
B/10	HOL + SCHODY	7,05
B/11	HOL	8,79
B/12	SALON + ANEKS KUCH.	40,08
B/13	POKÓJ 1	15,46
B/14	ŁAZIENKA	5,93
B/15	GARDEROBA	4,37
B/16	GABINET	9,07
SUMA		90,75
B/17	BALKON	7,66*

ZESTEWIENIE POWIERZCHNI PODDASZA:

NR	NAZWA POM.	POW. [m ²]
B/20	HOL + SCHODY	17,56
B/21	POKÓJ 1	9,57 (14,16)
B/22	GARDEROBA	8,46 (12,50)
B/23	POKÓJ 2	9,24 (14,29)
B/24	ŁAZIENKA	6,93
B/25	STRYCH NIEUŻYTK.	14,68 (26,00)*
SUMA		51,76 (91,44)

(*) - POWIERZCHNIA MIERZONA W POZIOMIE POSADZKI, NIE WLICZONA DO POWIERZCHNI UŻYTKOWEJ PODDASZA

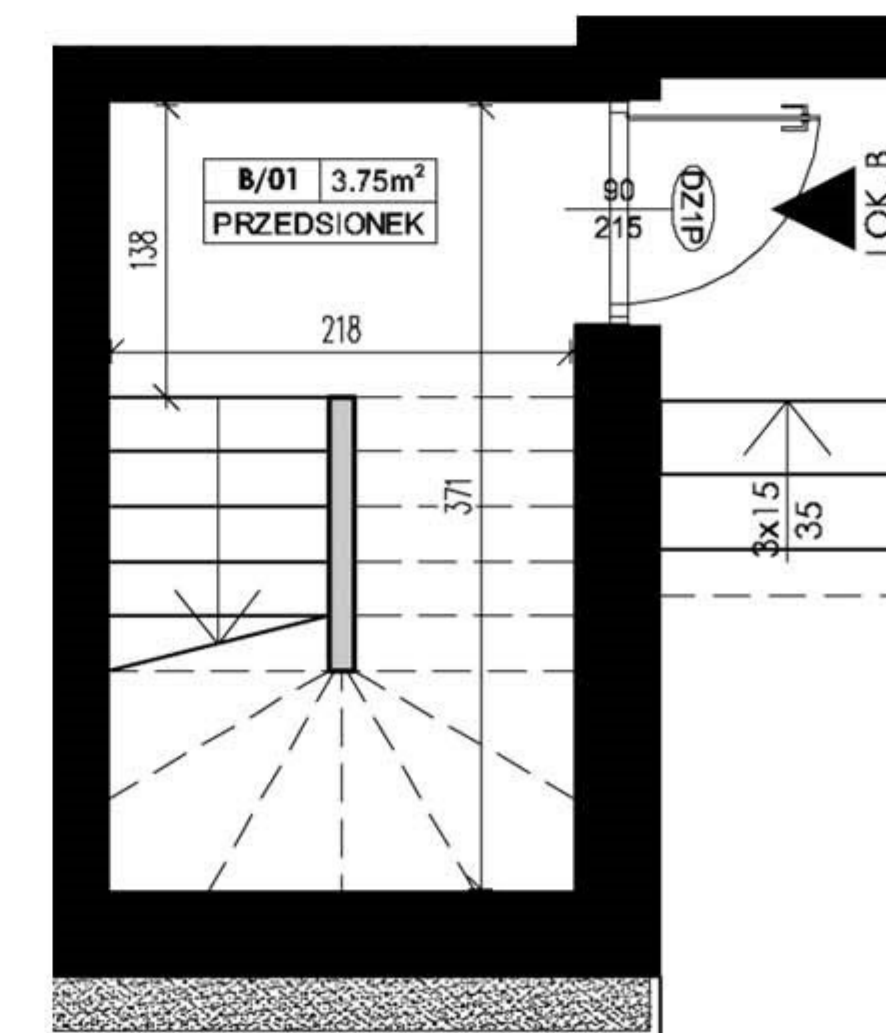

PARTER



UWAGA:
Wymiary pomieszczeń i lokalizację urządzeń podano na podstawie projektu budowlanego. Możliwe jest wystąpienie niewielkich zmian w projekcie wykonawczym.
Wymiary podano zgodnie z normą PN-ISO 9836:1997

"BIURO SPRZEDAŻY"
ul. Powstańców 33 lok. U14
05-091 Ząbki
www.biurosprzedazy.com.pl
604 771 746