

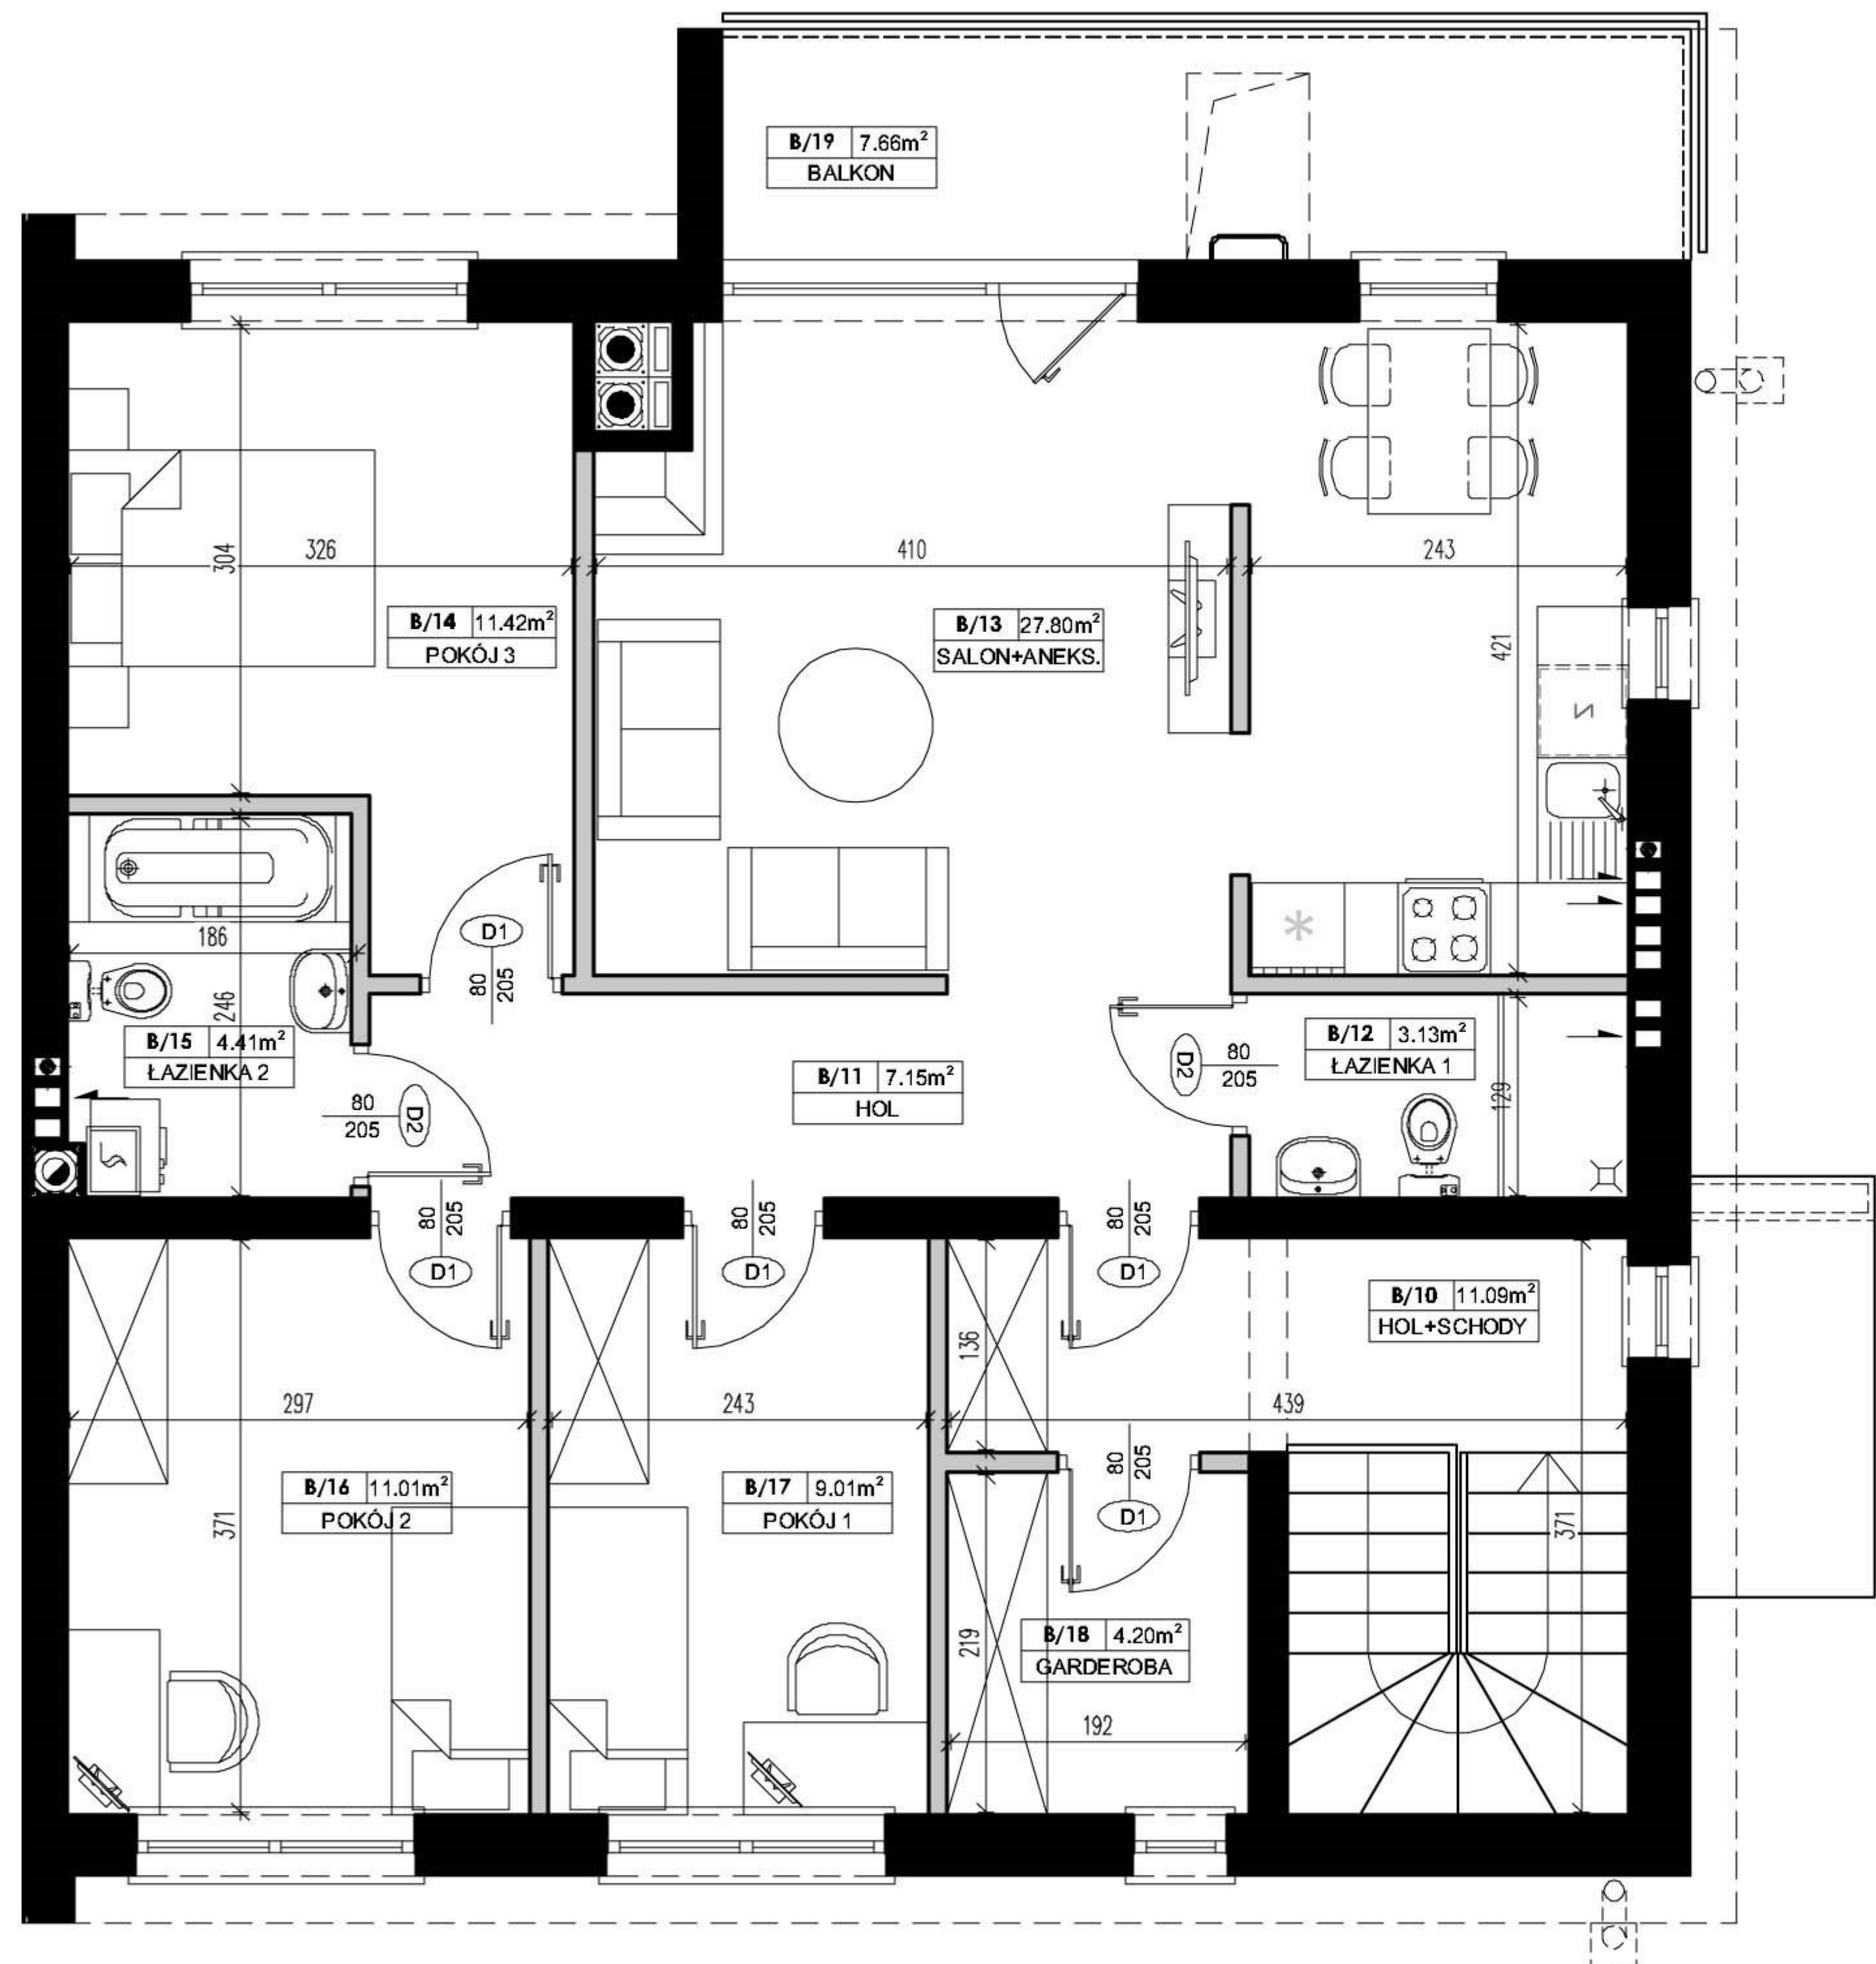


"BIURO SPRZEDAŻY"
ul. Powstańców 33 lok. U14
05-091 Ząbki
www.biurosprzedazy.com.pl
604 771 746

Lokal nr **1B**
92,97m²

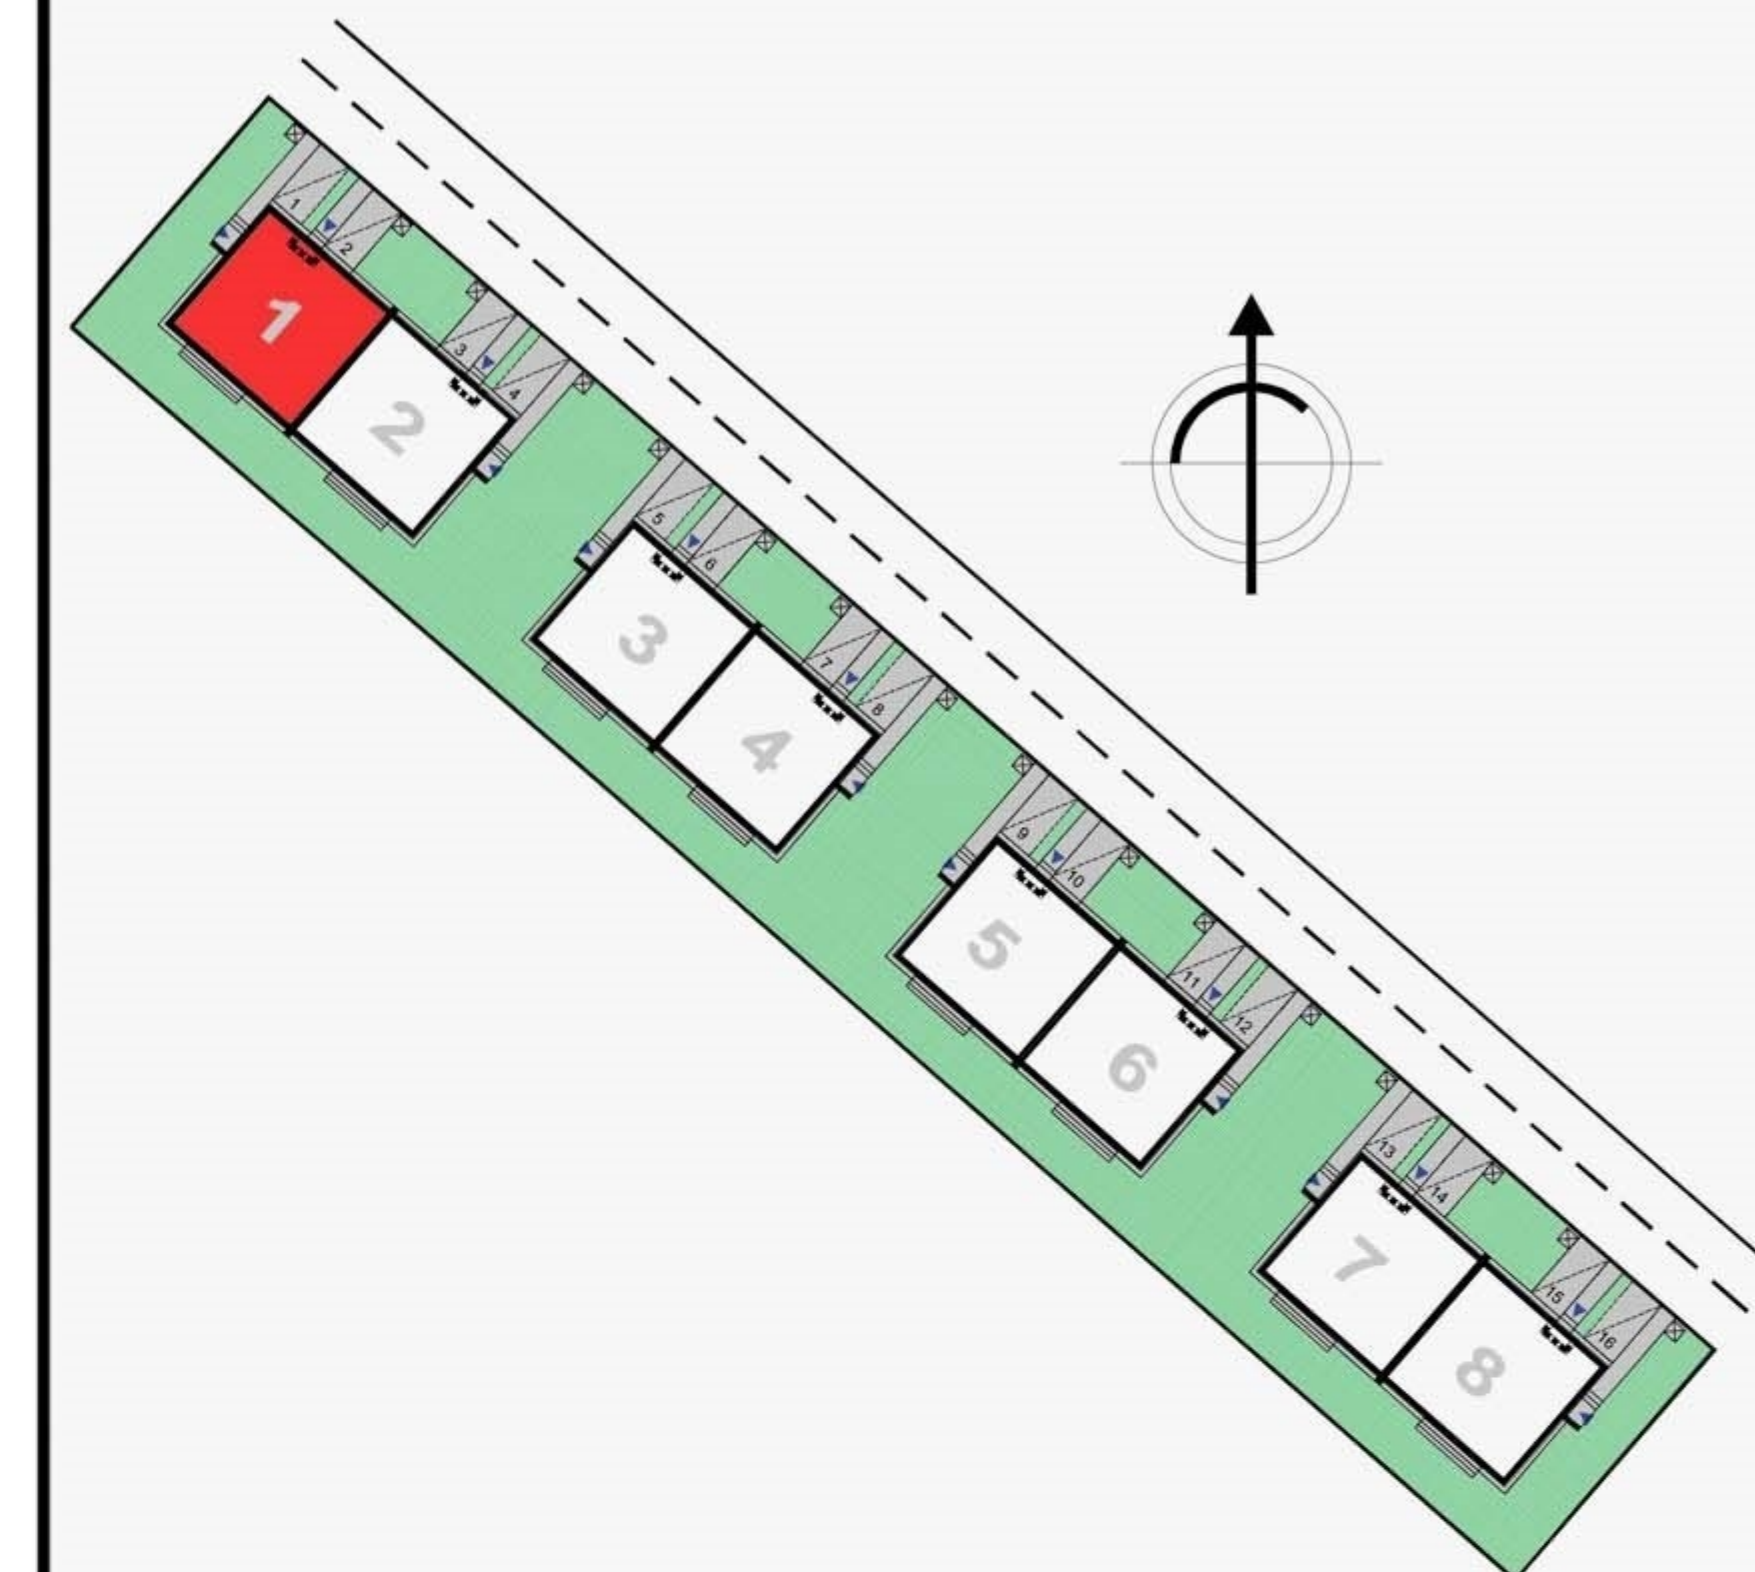

PIĘTRO

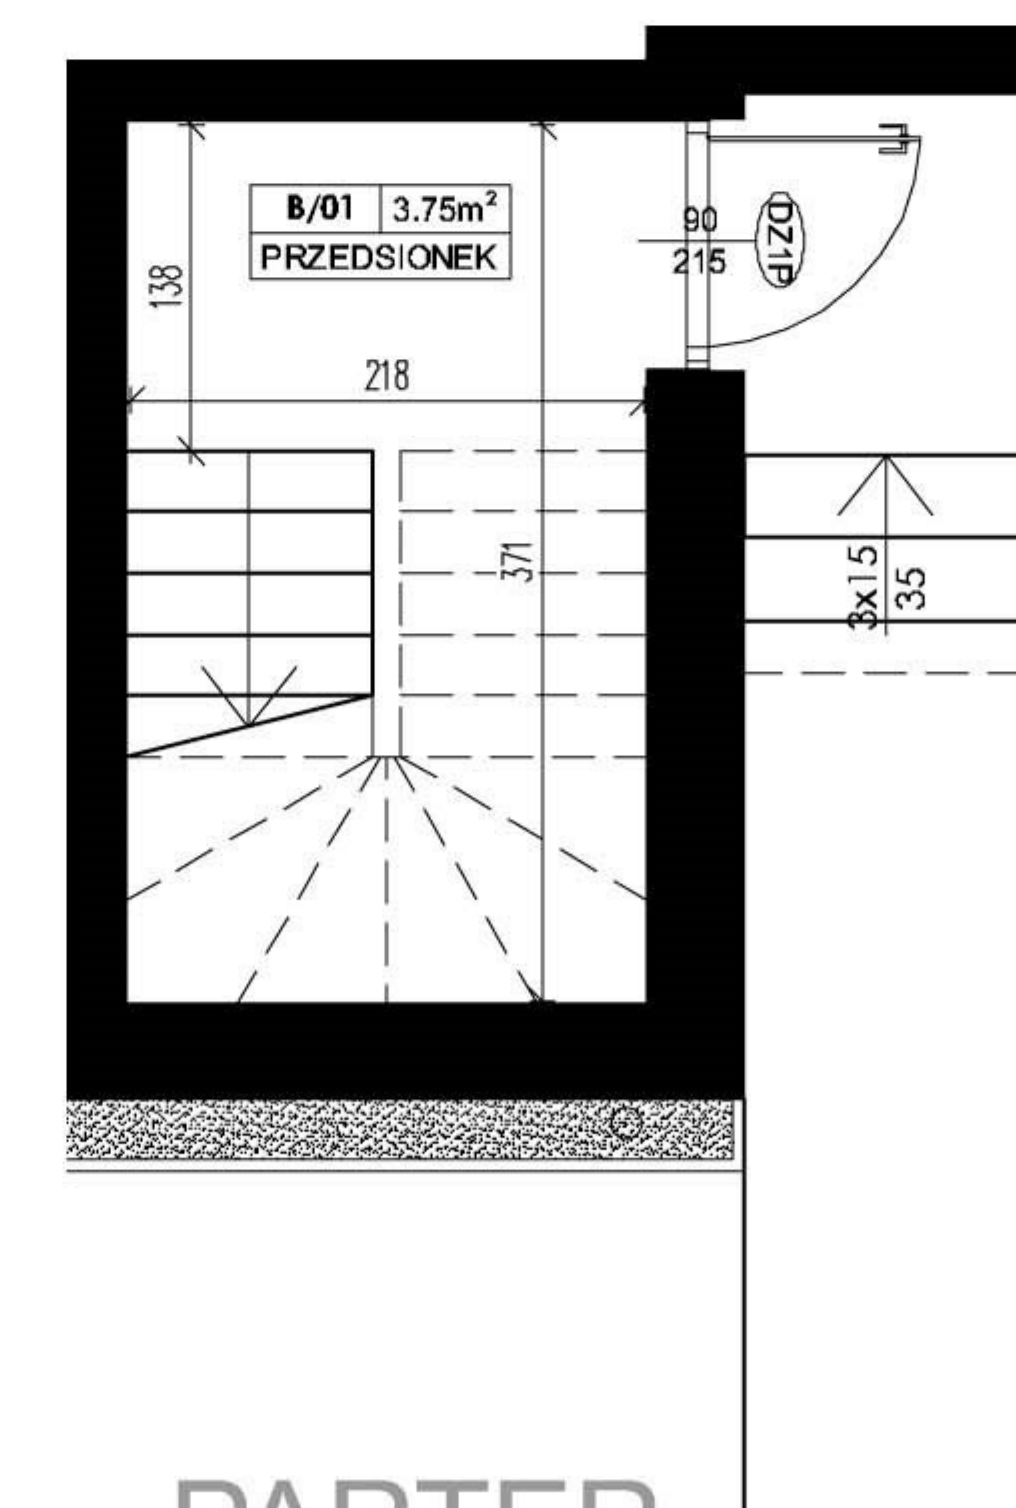

PARTER

ZESTEWIENIE POWIERZCHNI PARTERU:

NR	NAZWA POM.	POW. [m ²]
B/01	PRZEDSIONEK	3,75

ZESTEWIENIE POWIERZCHNI PIĘTRA:

B/10	HOL + SCHODY	11,09
B/11	HOL	7,15
B/12	ŁAZIENKA 1	3,13
B/13	SALON+ANEKS KUCH.	27,80
B/14	POKÓJ 3	11,42
B/15	ŁAZIENKA 2	4,41
B/16	POKÓJ 2	11,01
B/17	POKÓJ 1	9,01
B/18	GARDEROBA	4,20
SUMA		89,22
B/19	BALKON	7,66

UWAGA:
Wymiary pomieszczeń i lokalizację urządzeń podano na podstawie projektu budowlanego. Możliwe jest wystąpienie niewielkich zmian w projekcie wykonawczym.
Wymiary podano zgodnie z normą PN-ISO 9836:1997