

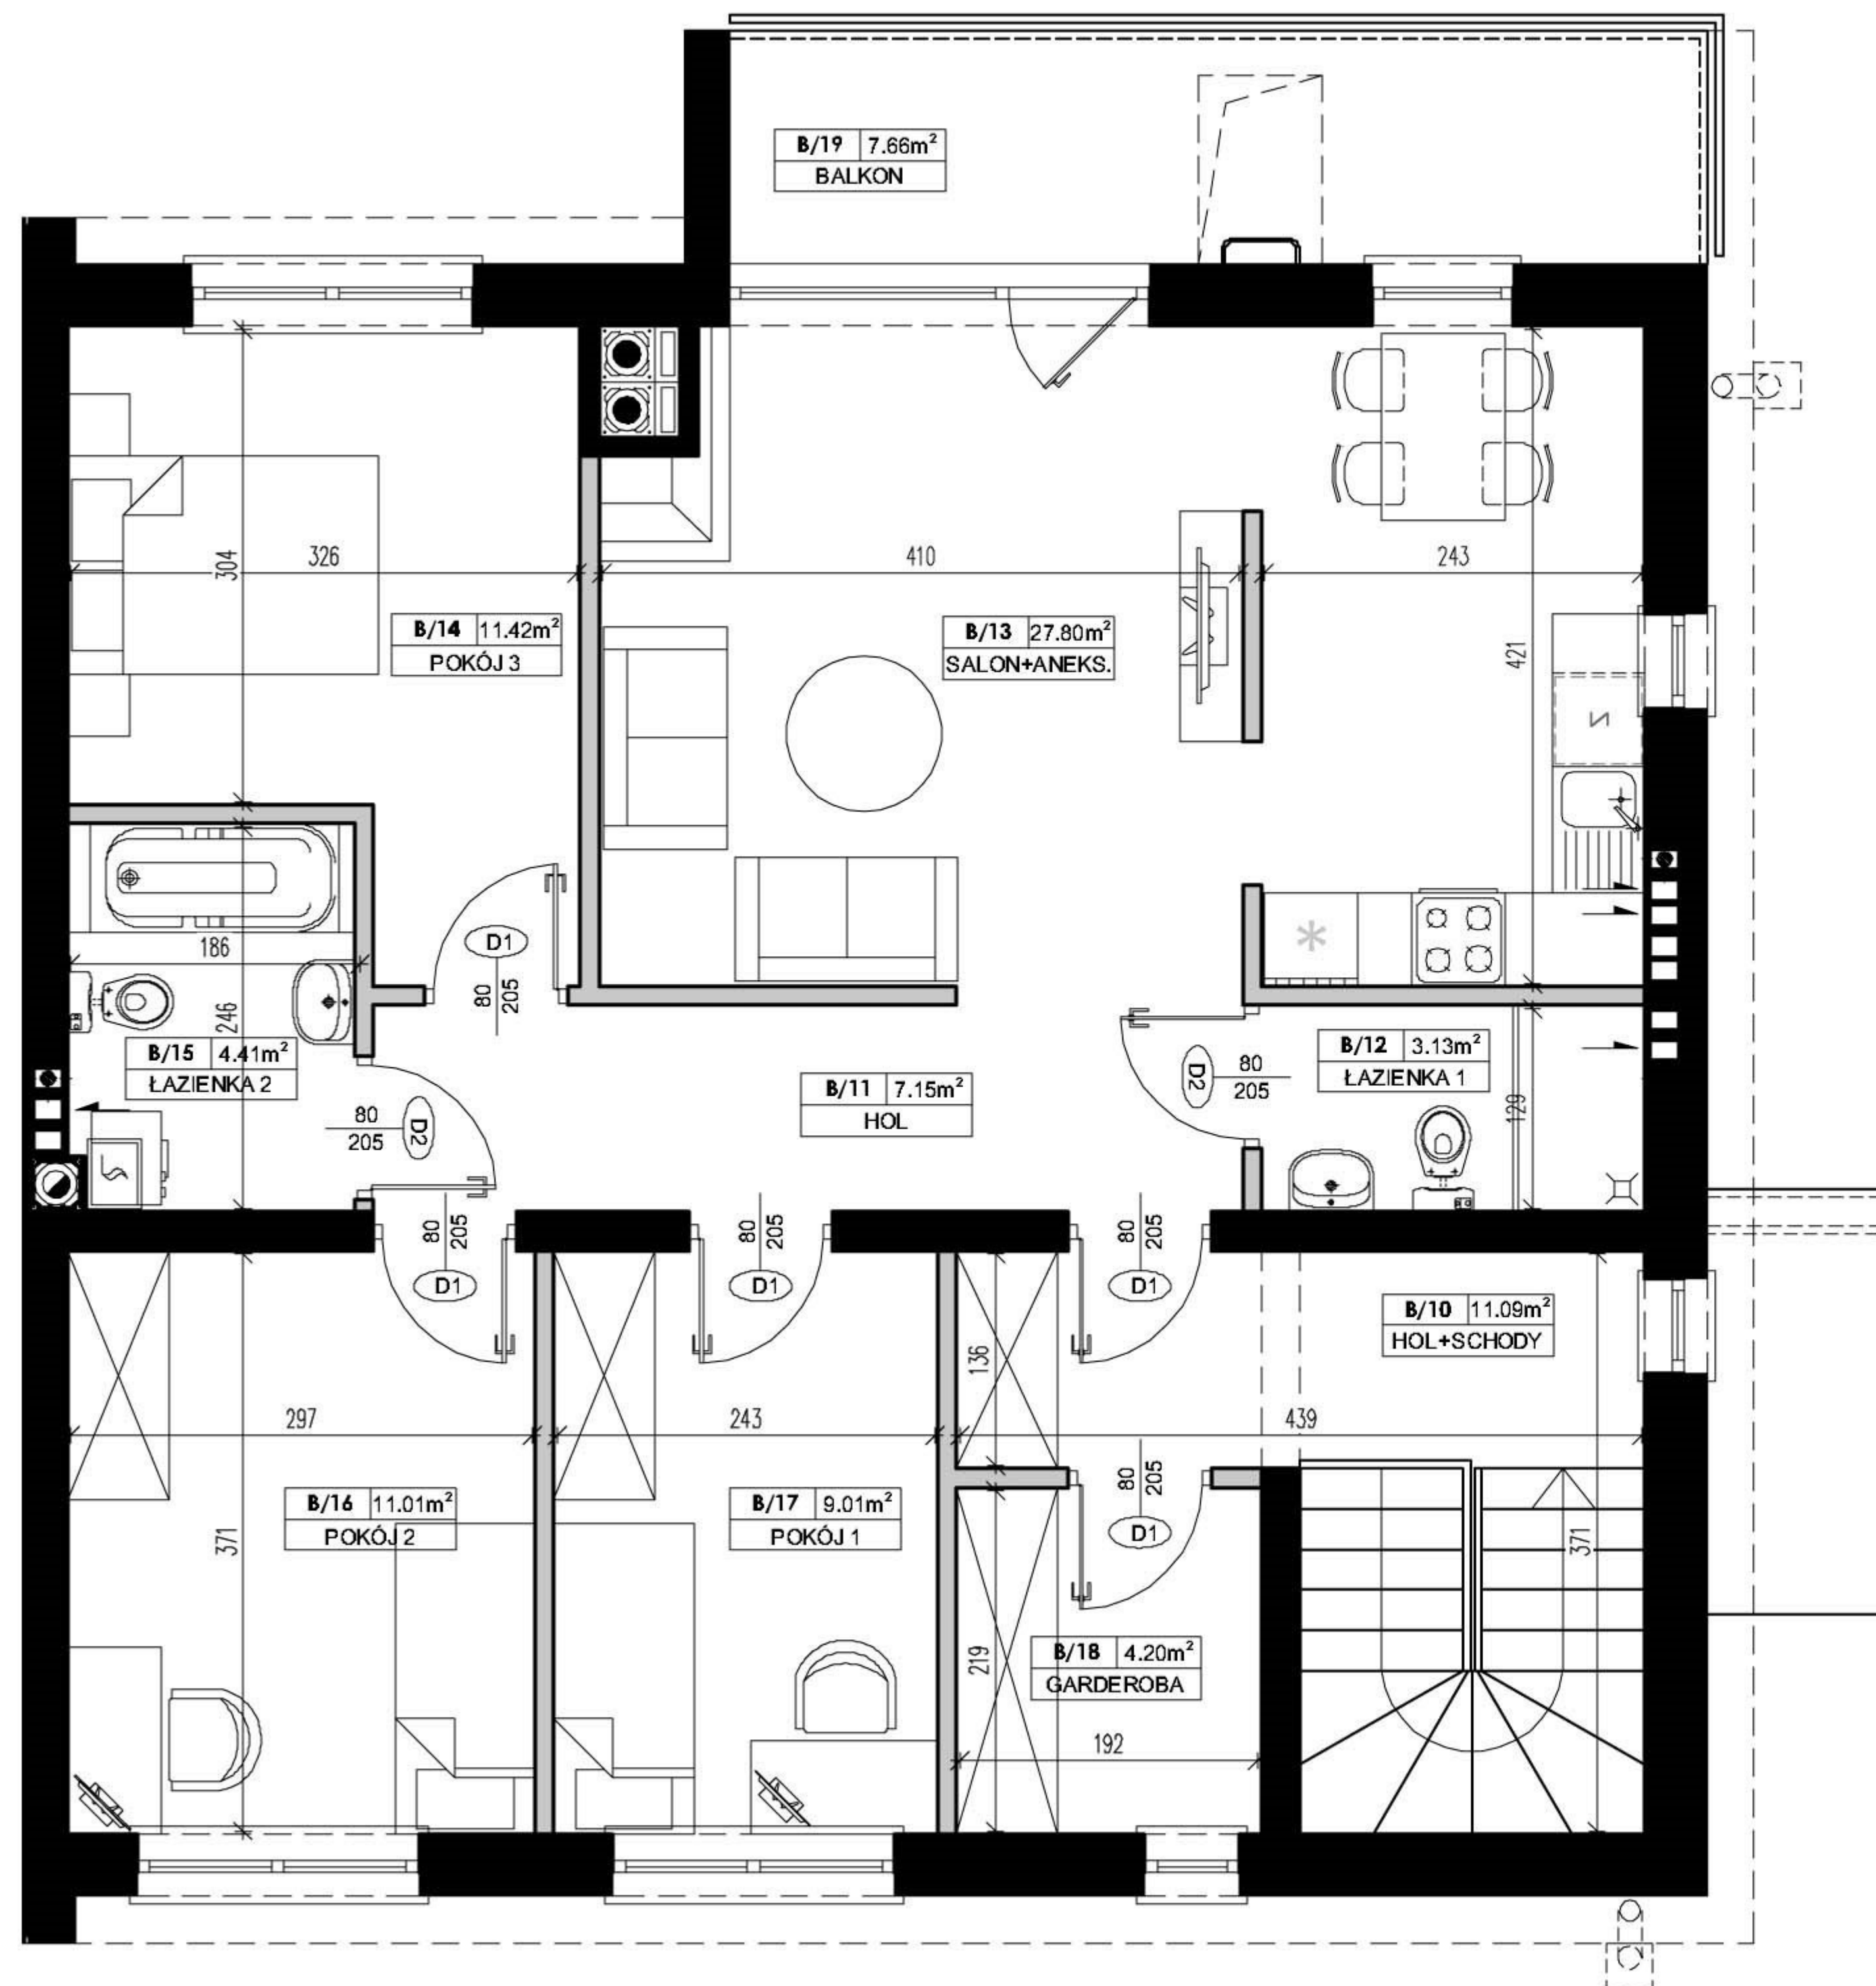


"BIURO SPRZEDAŻY"  
ul. Powstańców 33 lok. U14  
05-091 Ząbki  
www.biurosprzedazy.com.pl  
604 771 746

Lokal nr **3B**  
**92,97m<sup>2</sup>**

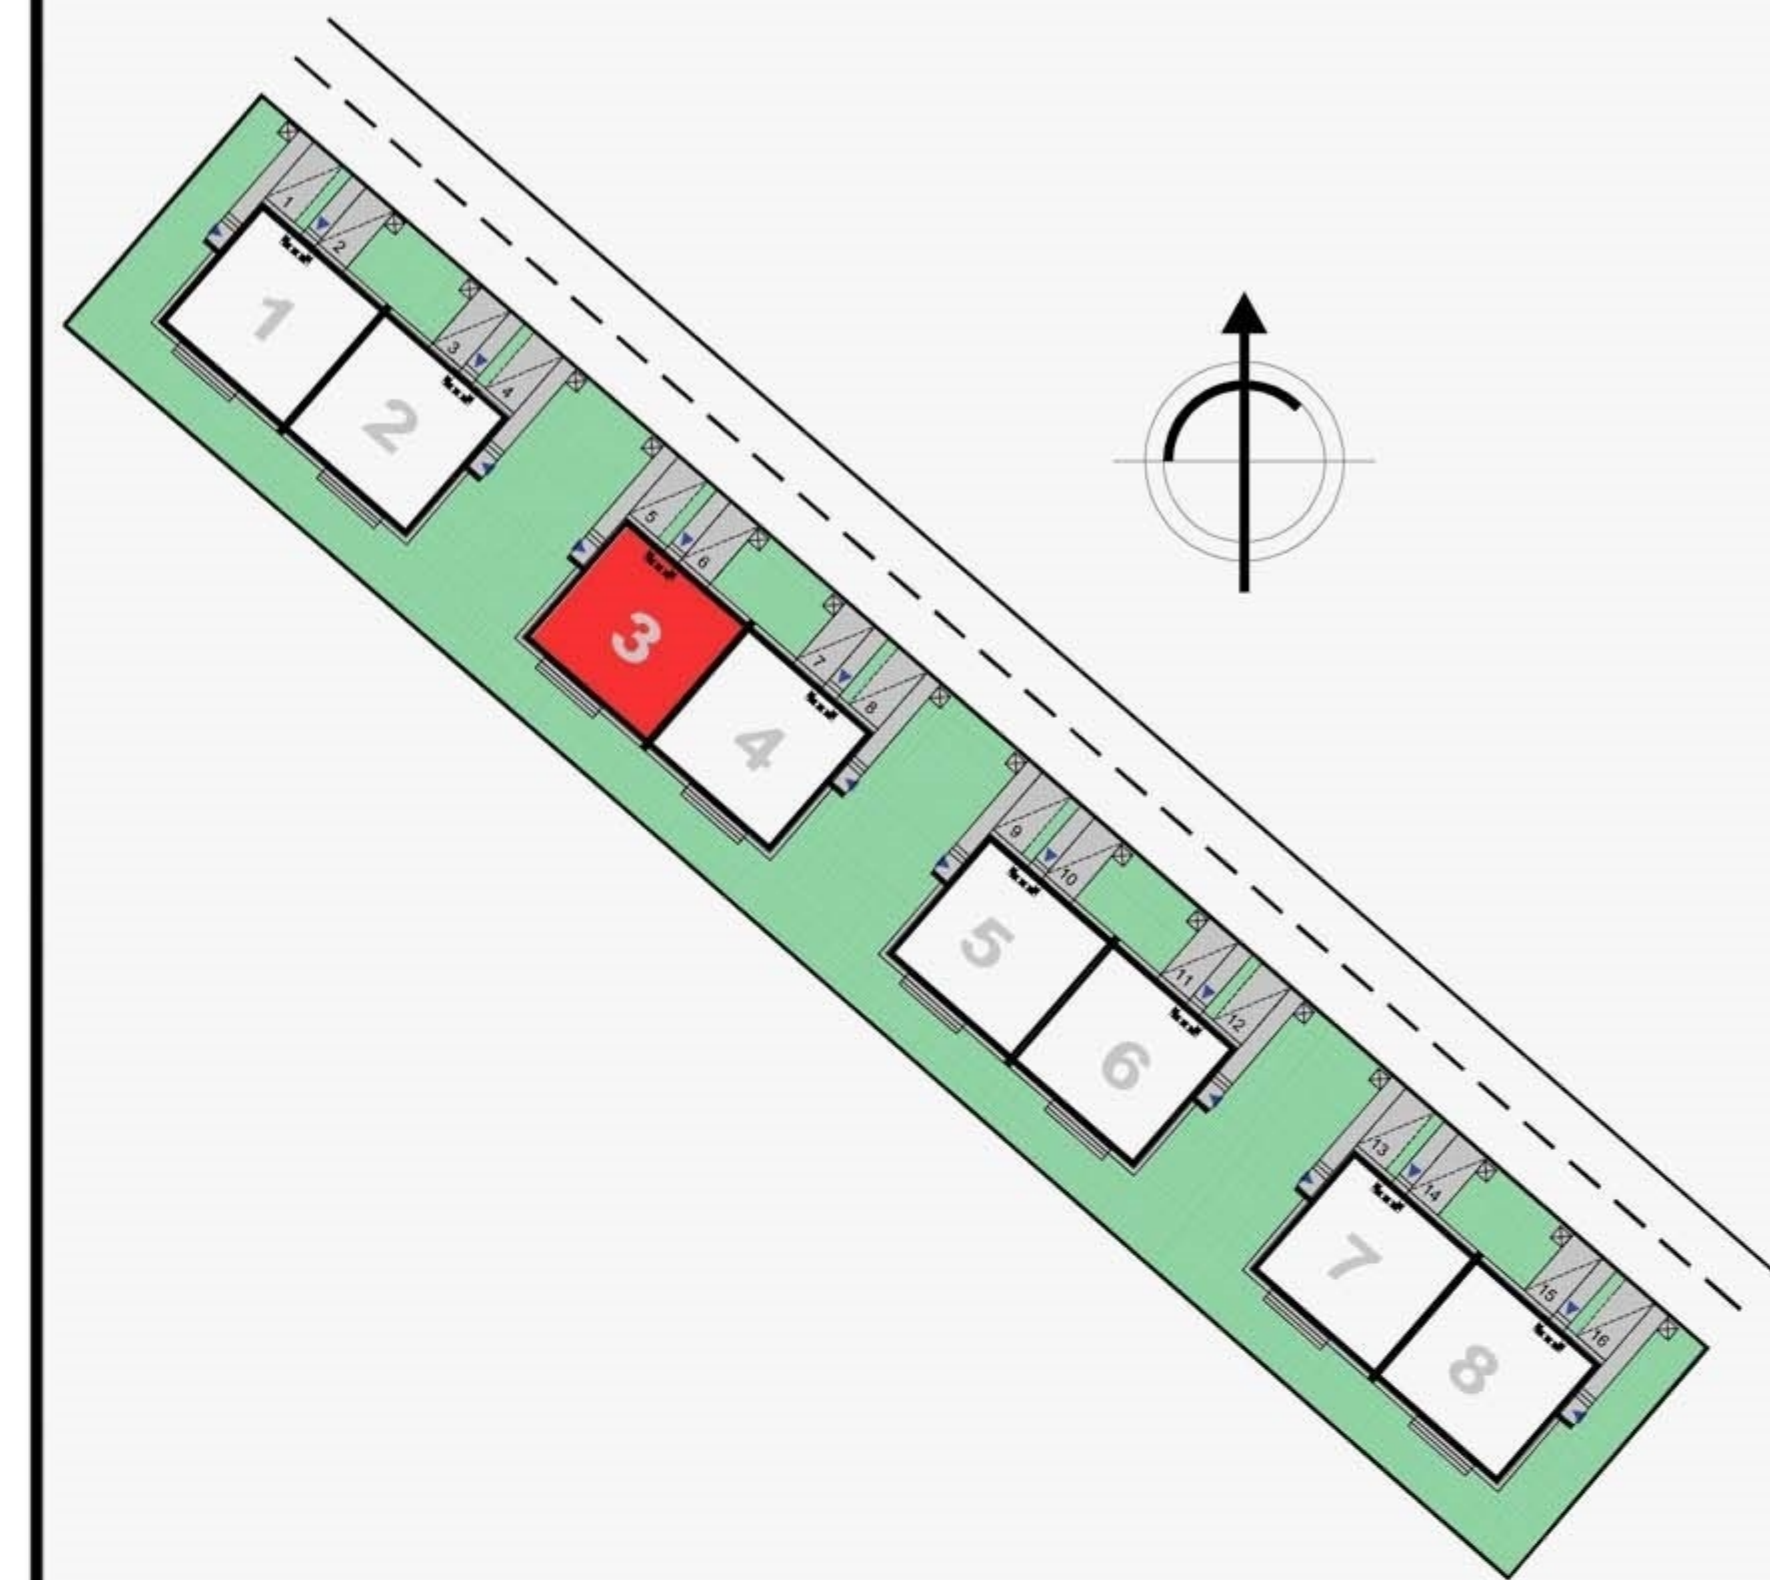

PIĘTRO

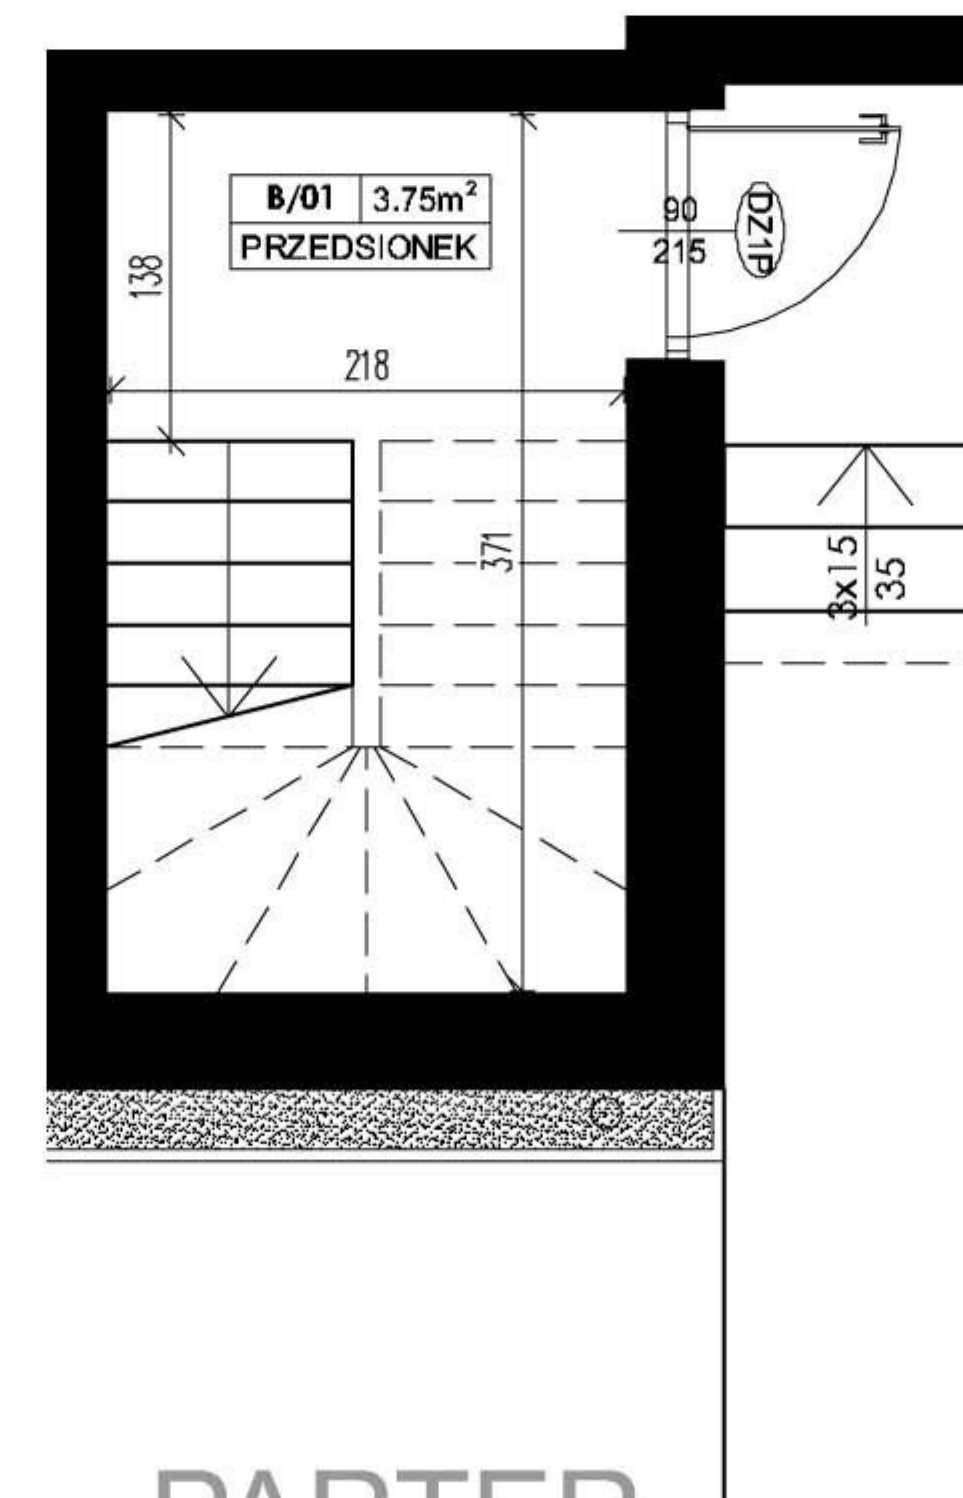

PARTER

**ZESTEWIENIE POWIERZCHNI PARTERU:**

NR	NAZWA POM.	POW. [m <sup>2</sup> ]
B/01	PRZEDSIONEK	3,75

**ZESTEWIENIE POWIERZCHNI PIĘTRA:**

B/10	HOL + SCHODY	11,09
B/11	HOL	7,15
B/12	ŁAZIENKA 1	3,13
B/13	SALON+ANEKS KUCH.	27,80
B/14	POKÓJ 3	11,42
B/15	ŁAZIENKA 2	4,41
B/16	POKÓJ 2	11,01
B/17	POKÓJ 1	9,01
B/18	GARDEROBA	4,20
<b>SUMA</b>		<b>89,22</b>
B/19	BALKON	7,66

**UWAGA:**

Wymiary pomieszczeń i lokalizację urządzeń podano na podstawie projektu budowlanego. Możliwe jest wystąpienie niewielkich zmian w projekcie wykonawczym.

Wymiary podano zgodnie z normą PN-ISO 9836:1997