



"BIURO SPRZEDAŻY"
ul. Powstańców 33 lok. U14
05-091 Ząbki
www.biurosprzedazy.com.pl
604 771 746


Lokal nr **4B**
92,97m²

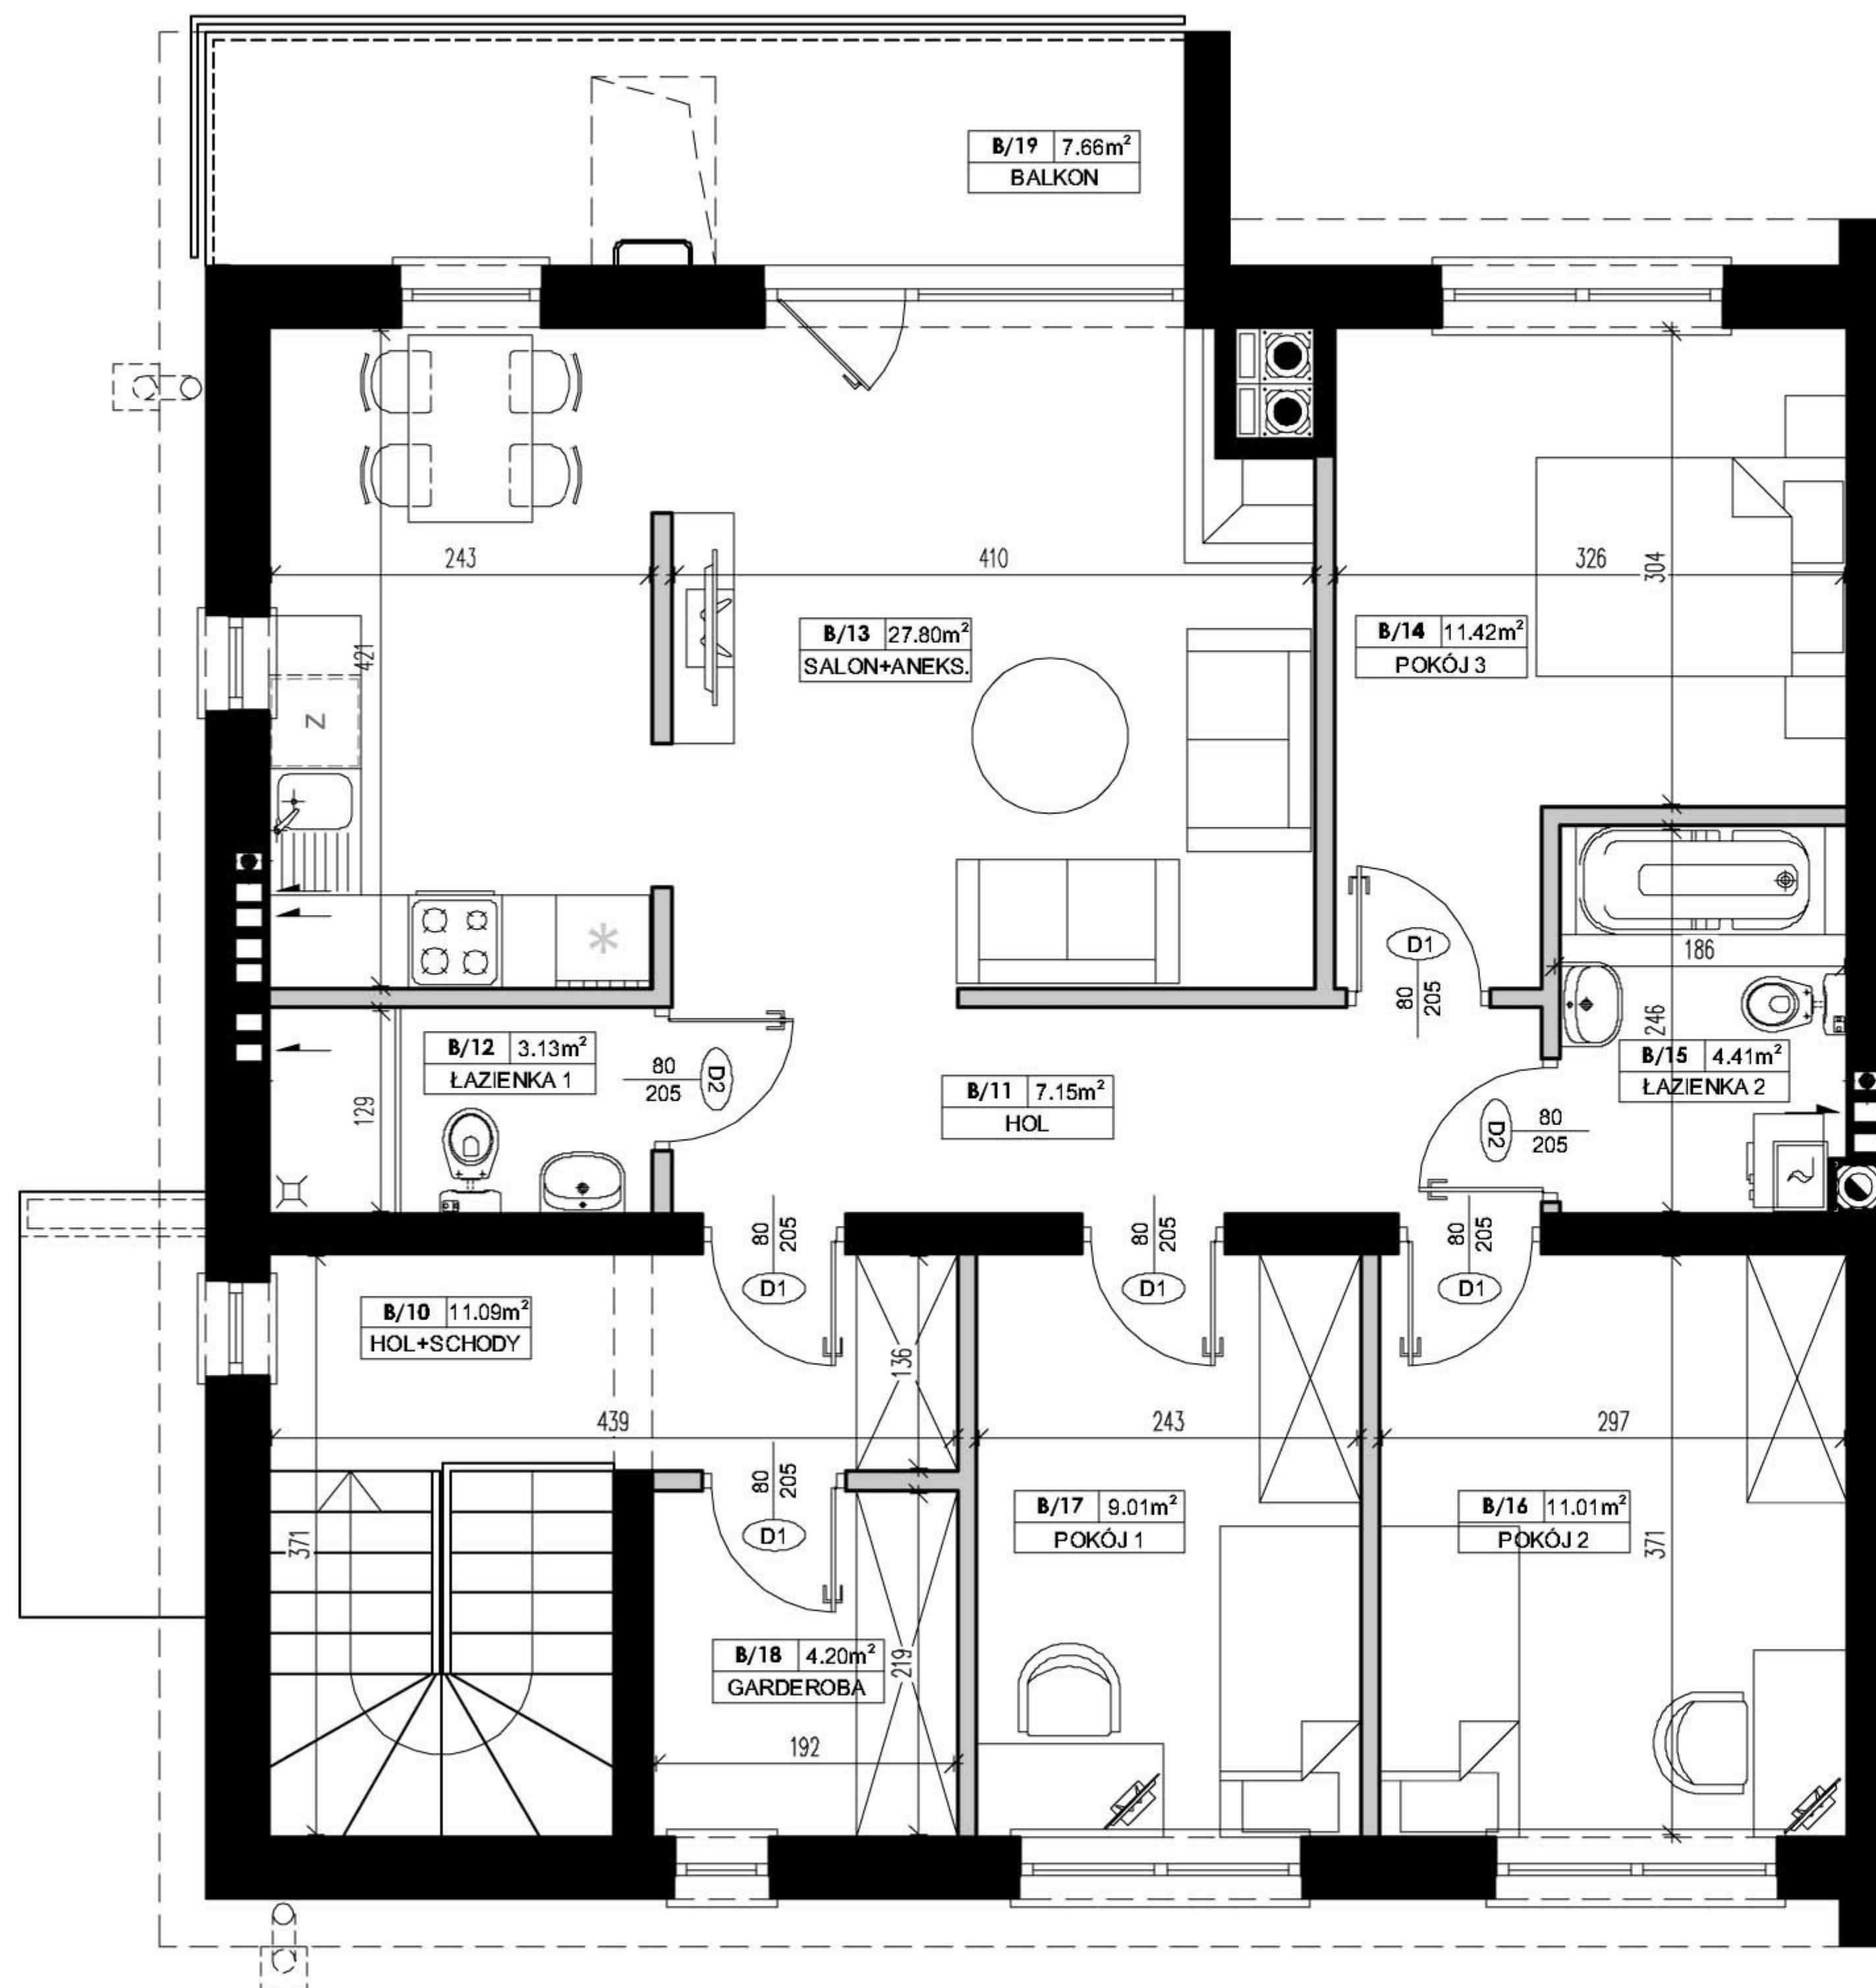

PIĘTRO

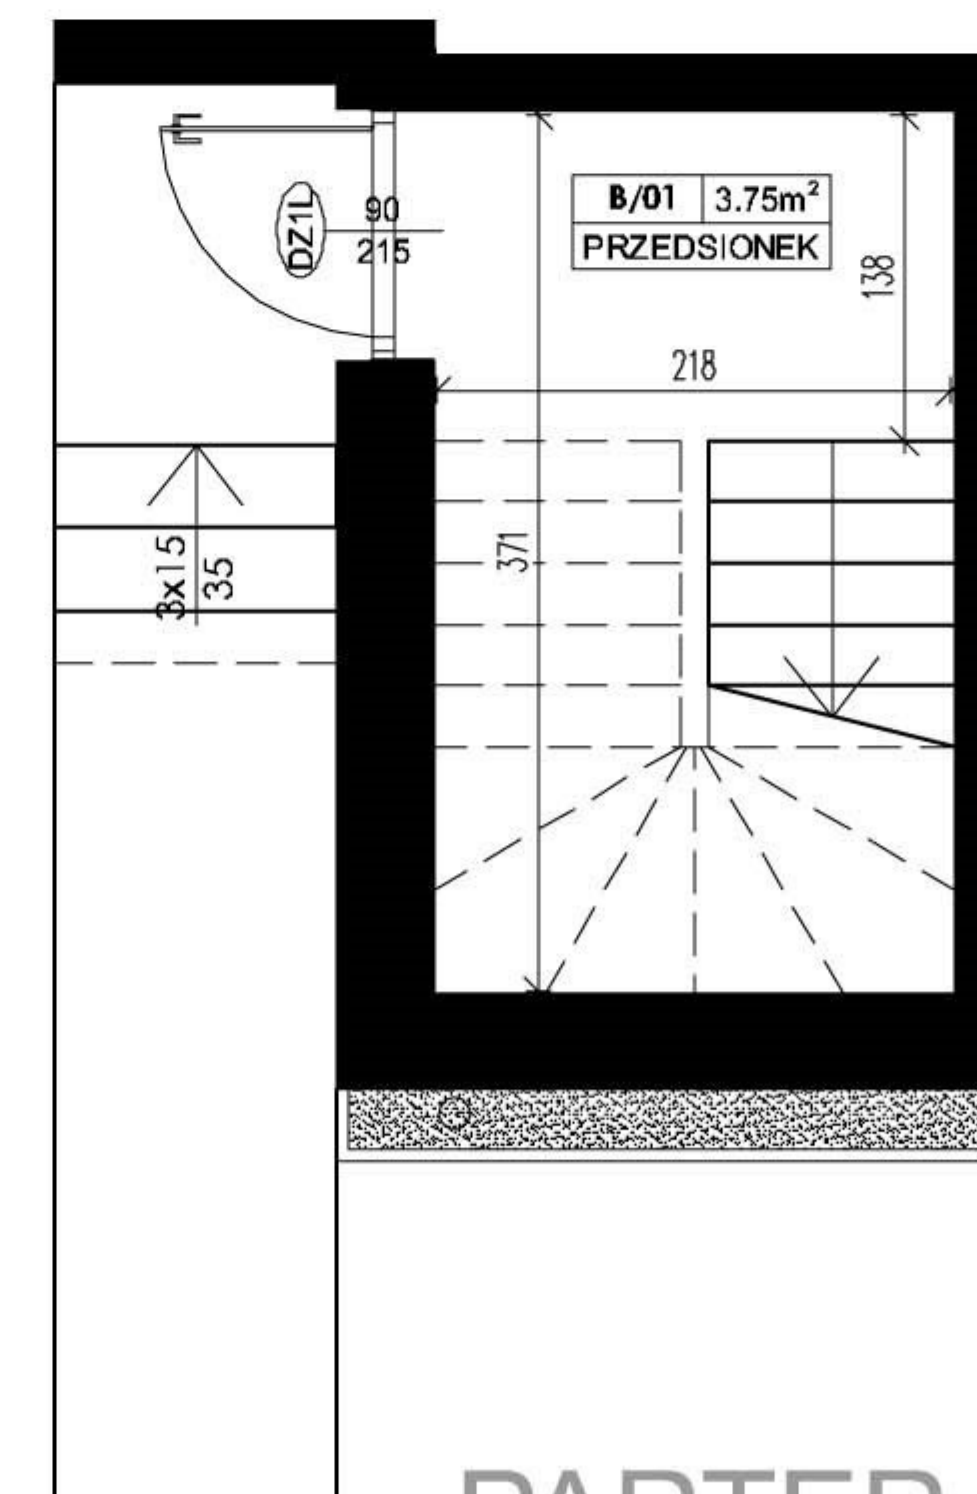

PARTER

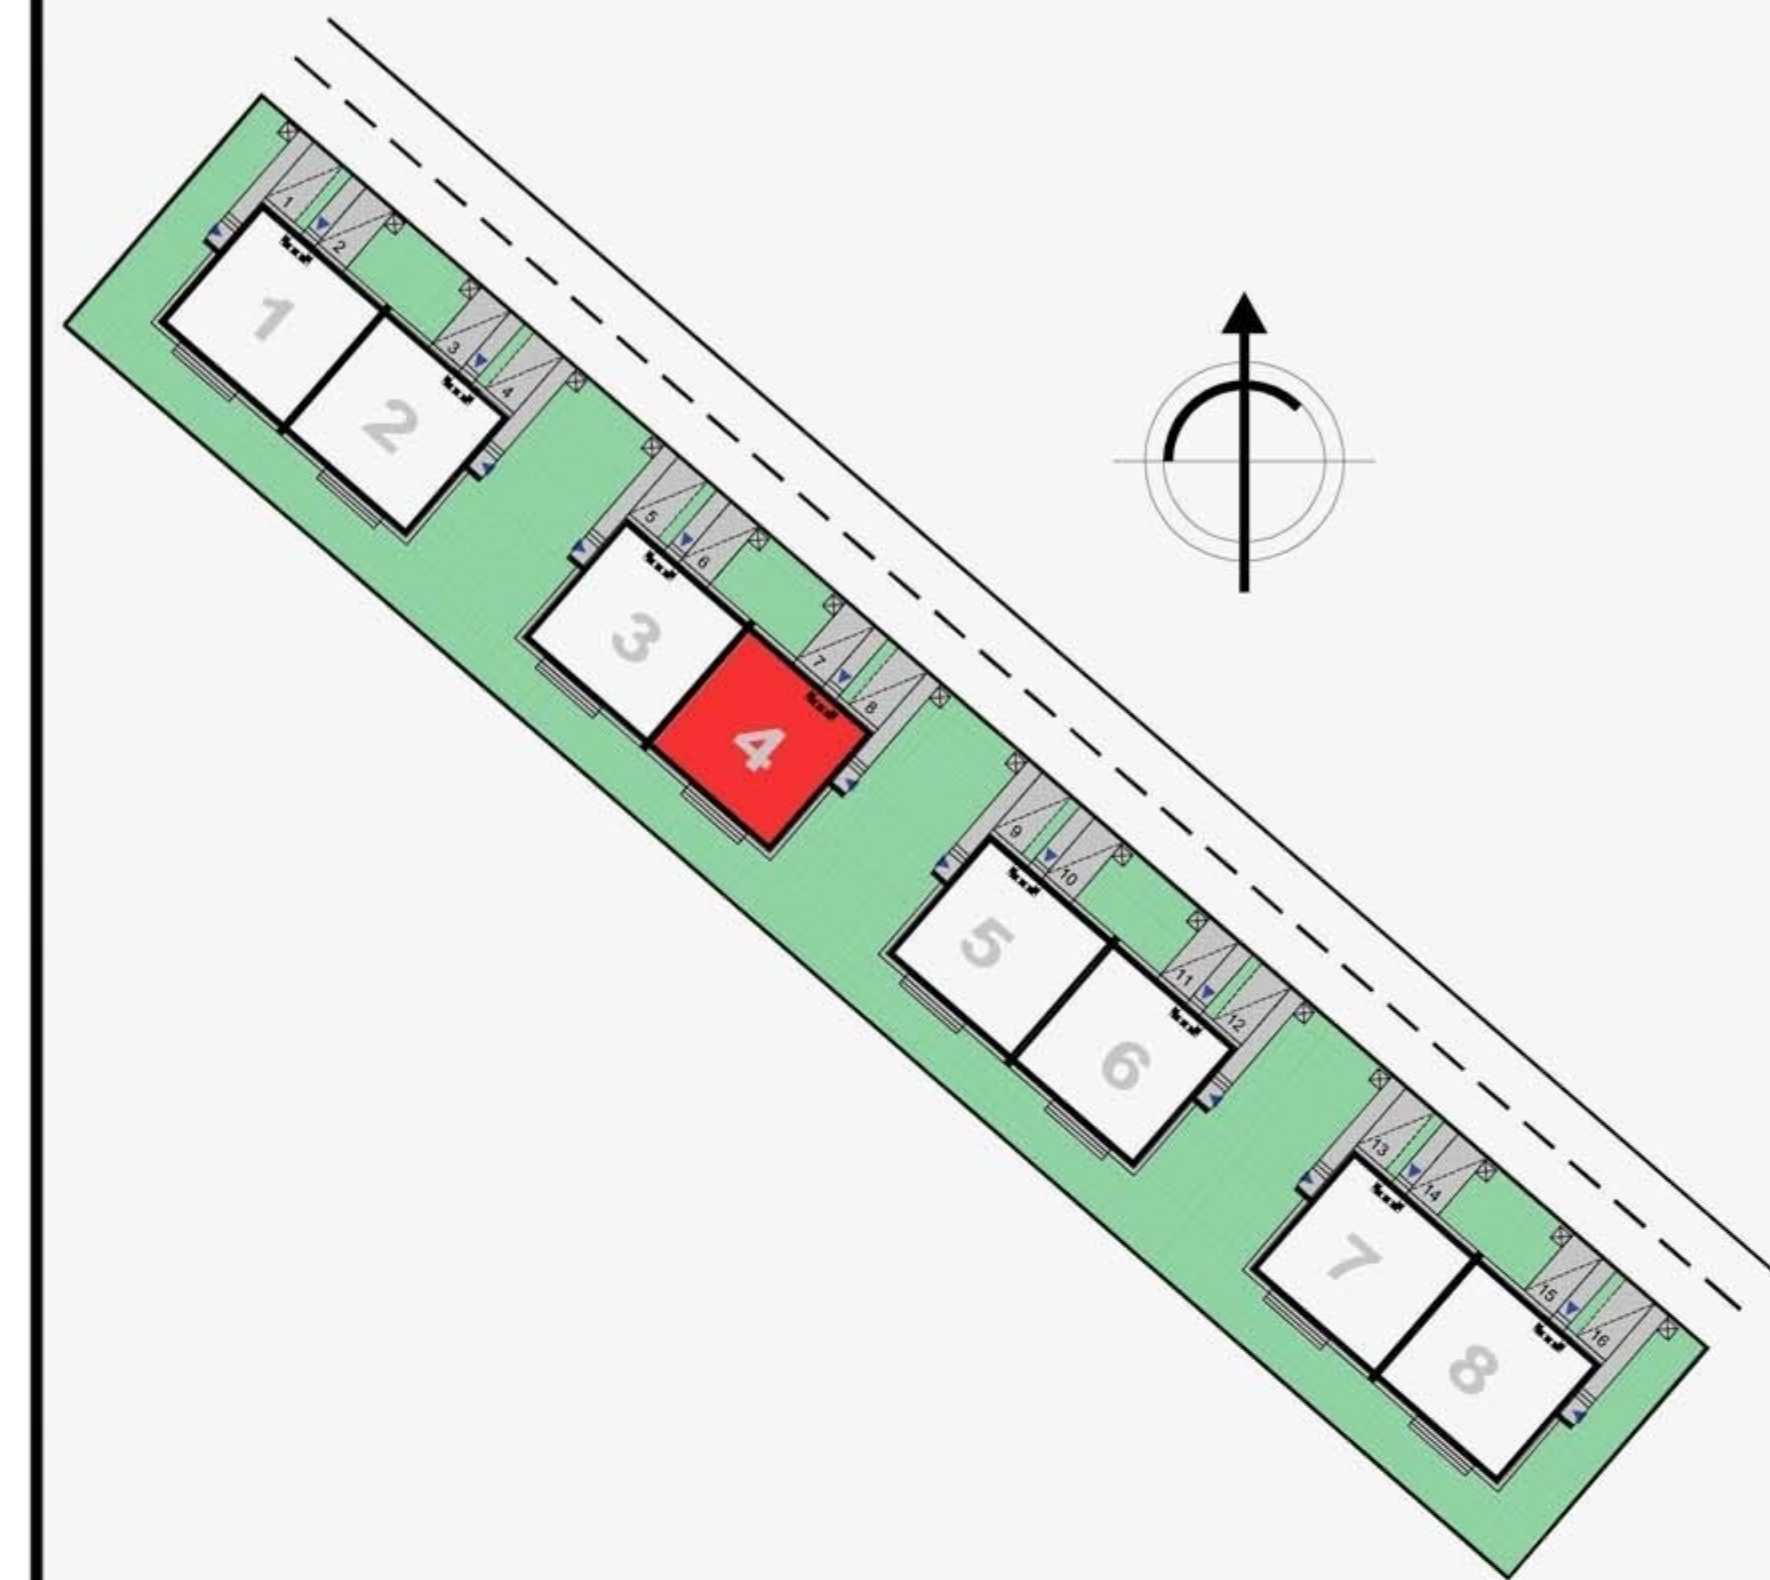

ZESTEWIENIE POWIERZCHNI PARTERU:

| NR | NAZWA POM. | POW. [m ²] |
|------|-------------|------------------------|
| B/01 | PRZEDSIONEK | 3,75 |

ZESTEWIENIE POWIERZCHNI PIĘTRA:

| | | |
|-------------|-------------------|--------------|
| B/10 | HOL + SCHODY | 11,09 |
| B/11 | HOL | 7,15 |
| B/12 | ŁAZIENKA 1 | 3,13 |
| B/13 | SALON+ANEKS KUCH. | 27,80 |
| B/14 | POKÓJ 3 | 11,42 |
| B/15 | ŁAZIENKA 2 | 4,41 |
| B/16 | POKÓJ 2 | 11,01 |
| B/17 | POKÓJ 1 | 9,01 |
| B/18 | GARDEROBA | 4,20 |
| SUMA | | 89,22 |
| B/19 | BALKON | 7,66 |

UWAGA:

Wymiary pomieszczeń i lokalizację urządzeń podano na podstawie projektu budowlanego. Możliwe jest wystąpienie niewielkich zmian w projekcie wykonawczym.

Wymiary podano zgodnie z normą PN-ISO 9836:1997