



RZUT PARTERU

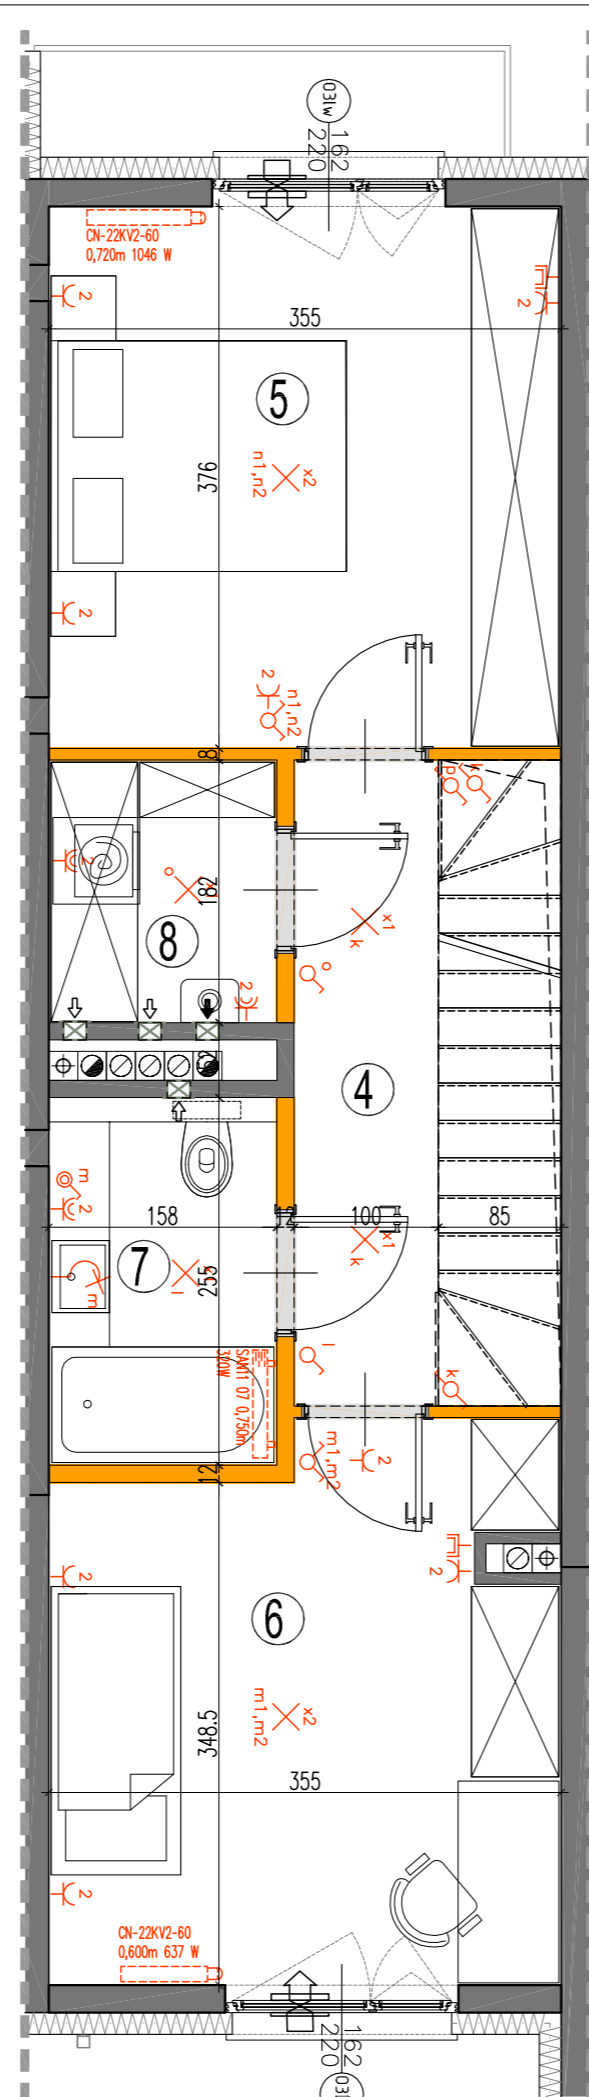

RZUT PIĘTRA +1

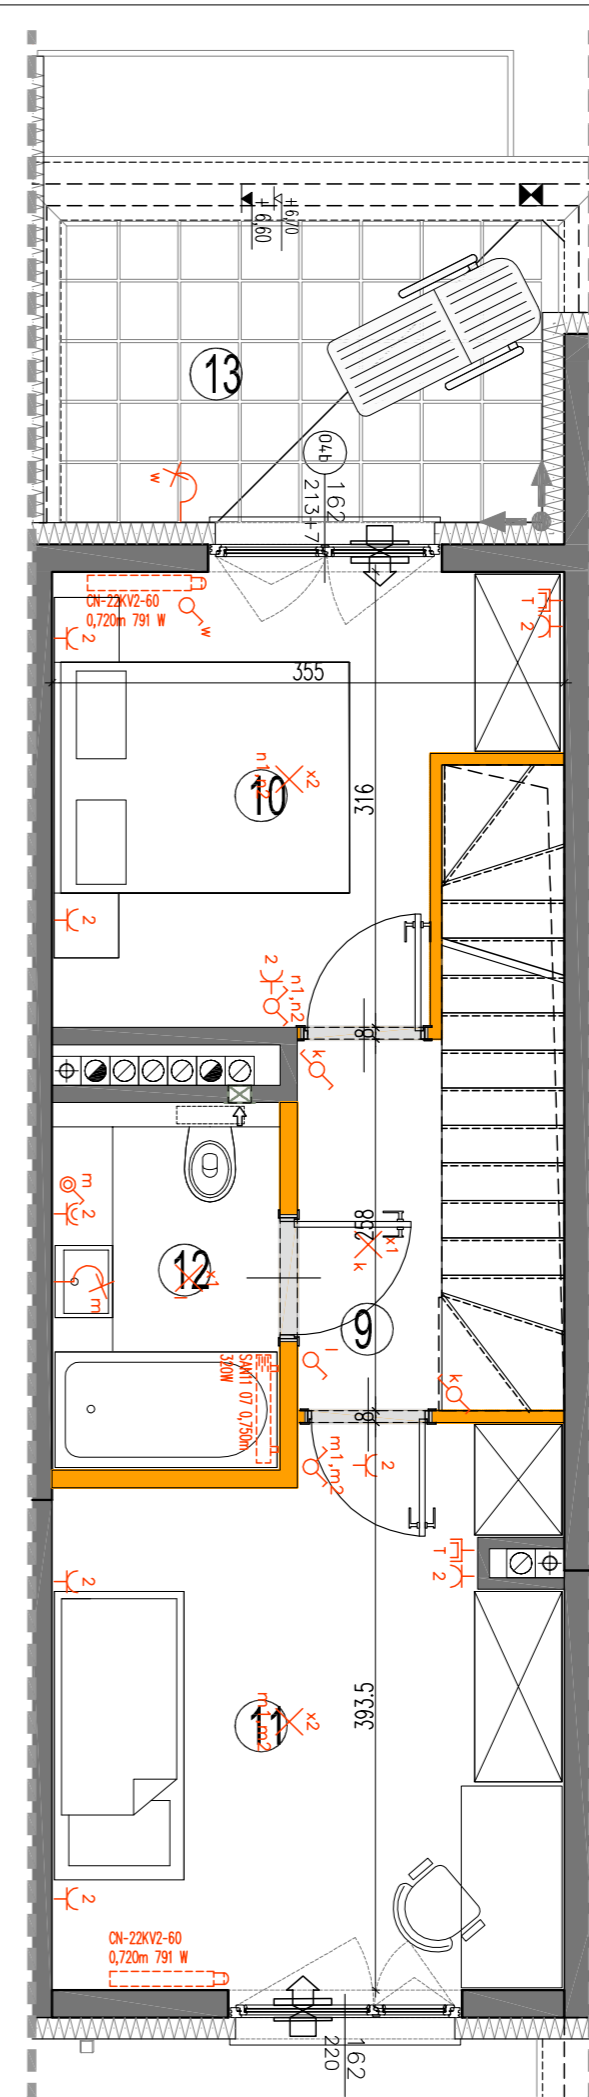

RZUT PIĘTRA +2

budynek
MIESZKANIE 01.B.V2
nr mieszkania

LICZBA POKOI	POWIERZCHNIA UŻYTKOWA	WYSOKOŚĆ (w stanie deweloperskim)
5	96,49 m²	2,74

WYKAZ POWIERZCHNI POMIESZCZEŃ

0 . OGRÓDEK	18,00 m ²
PARTER	
1 . PRZEDPOKÓJ	2,90 m ²
2 . SALON + ANEKS KUCH.	27,37 m ²
3 . WC	0,94 m ²
PIĘTRO +1	
4 . HOLL	4,38 m ²
5 . SYPIALNIA	13,12 m ²
6 . SYPIALNIA	12,75 m ²
7 . ŁAZIENKA	3,89 m ²
8 . PRALNIA / POM. TECHNICZNE	2,78 m ²
PIĘTRO +2	
9 . HOLL	2,47 m ²
10 . SYPIALNIA	9,25 m ²
11 . SYPIALNIA	12,75 m ²
12 . ŁAZIENKA	3,89 m ²
13 . TARAS	8,20 m ²

LOKAL NR 01.B SKŁADA SIĘ Z PIĘCIU IZB, PRZEDPOKOJU, WC, 2 ŁAZIENEK I PRALNI



ul. Powstańców 33 lok. U14
05-091 Ząbki



A3Creative Design W. Banaś S. Kuglasz Sp. J.
03-114 Warszawa, ul. Krokwil 28/14
tel.: +48 503 022 960 e-mail: info@a3cd.pl