
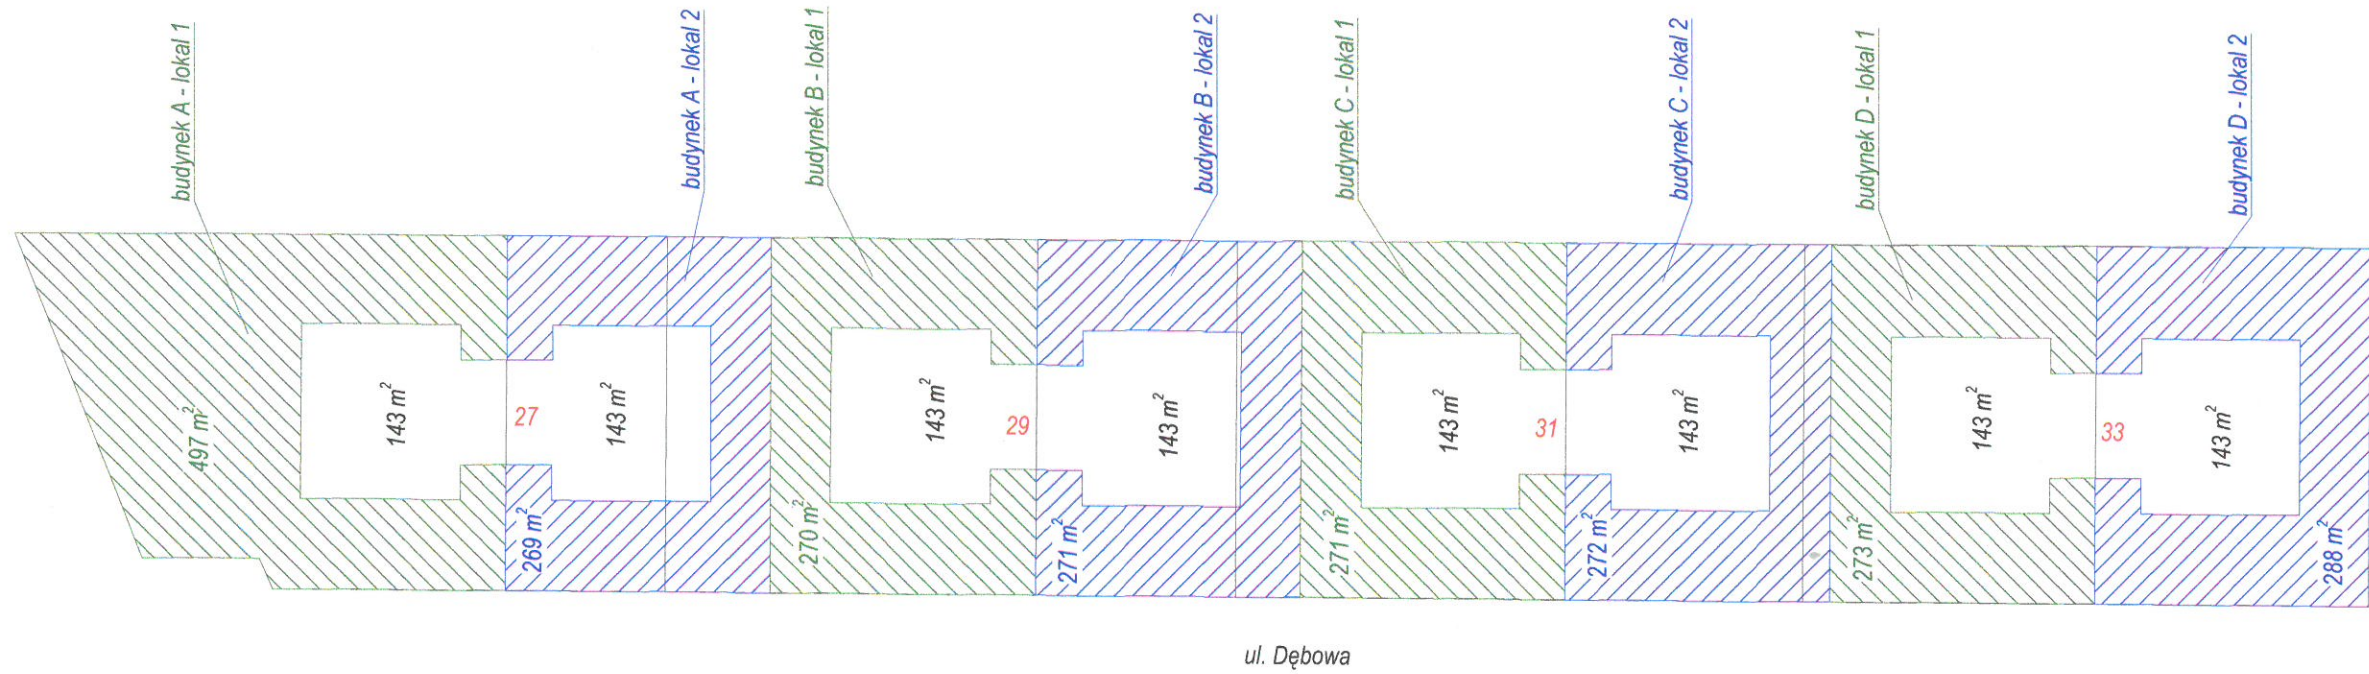


gm. Klembów
w. Nowy Kraszew
ul. Dębowa 27, 29, 31, 33
działki 309/1, 309/2, 309/3, 309/4

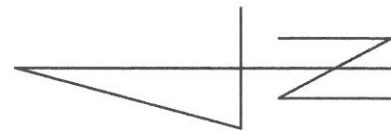

"BIURO SPRZEDAŻY"
www.biurosprzedazy.com.pl
604 771 746

opracował :
geodeta upr. Andrzej Andrasik

Andrzej Andrasik
Geodeta uprawniony
nr zaśw. 10353