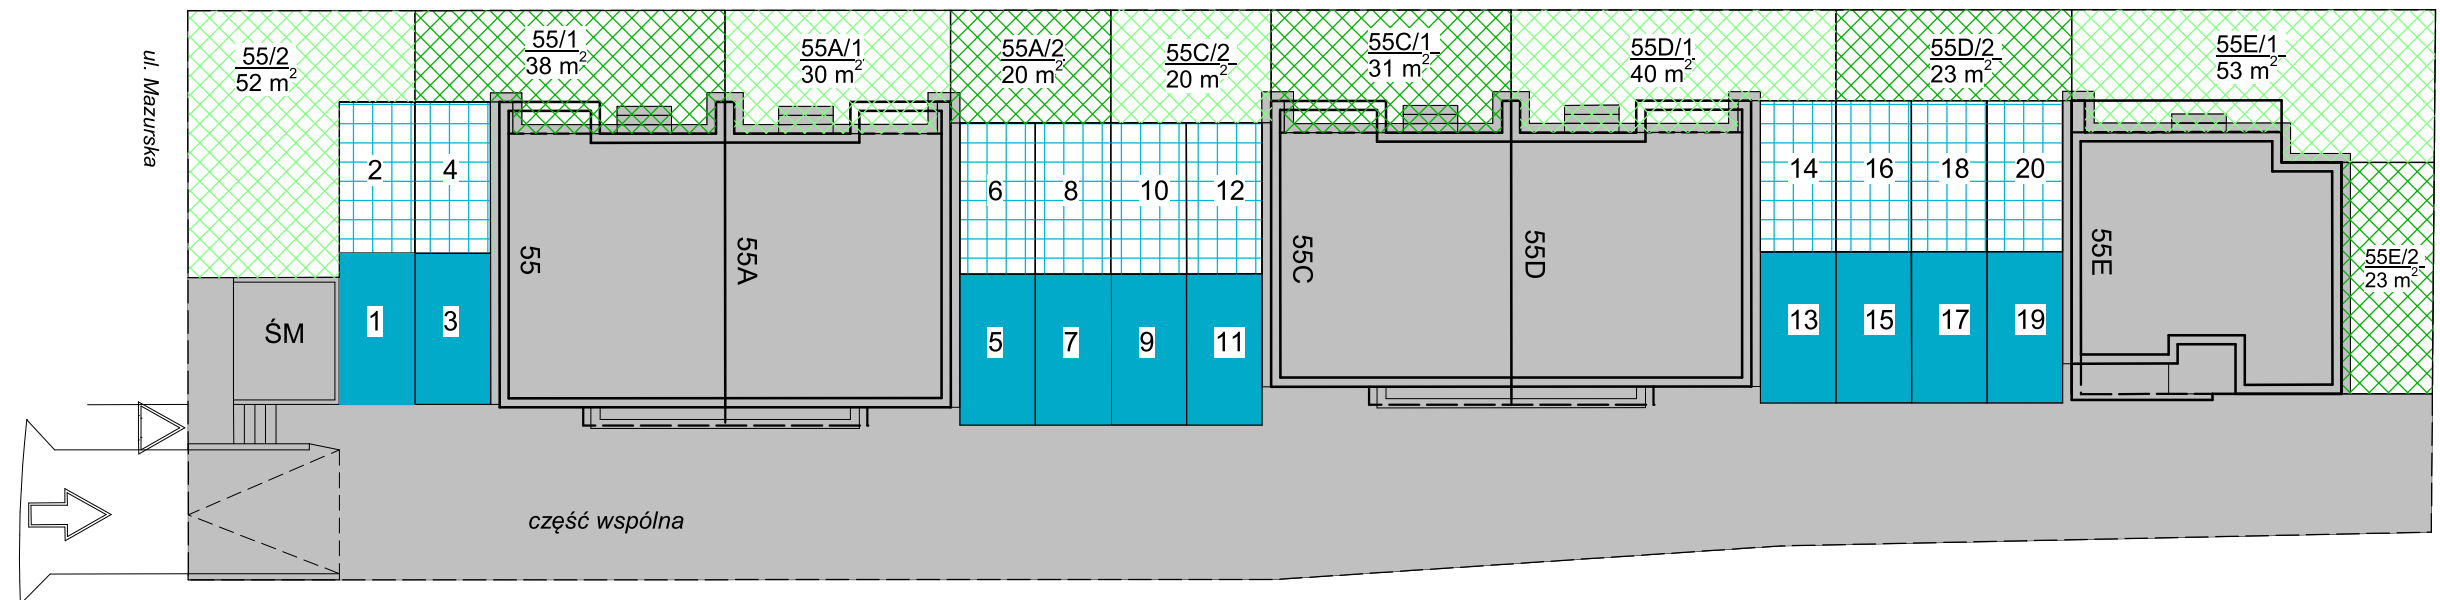
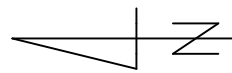


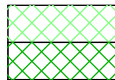

**Wydzielenie części nieruchomości wspólnej  
do wyłącznego korzystania**

woj.: mazowieckie  
pow.: wołomiński  
gmina: Zielonka  
obręb: 4-80-02,  
dz. ew. 51/3, 51/5  
ul. Mazurska

GEODETA UPRAWNIONY  
*Krzysztof Sałanski*  
Nr upr. 22036



**LEGENDA:**

-  - teren do wyłącznego korzystania
-  - miejsce postojowe