



MARKI UL. MIŁA

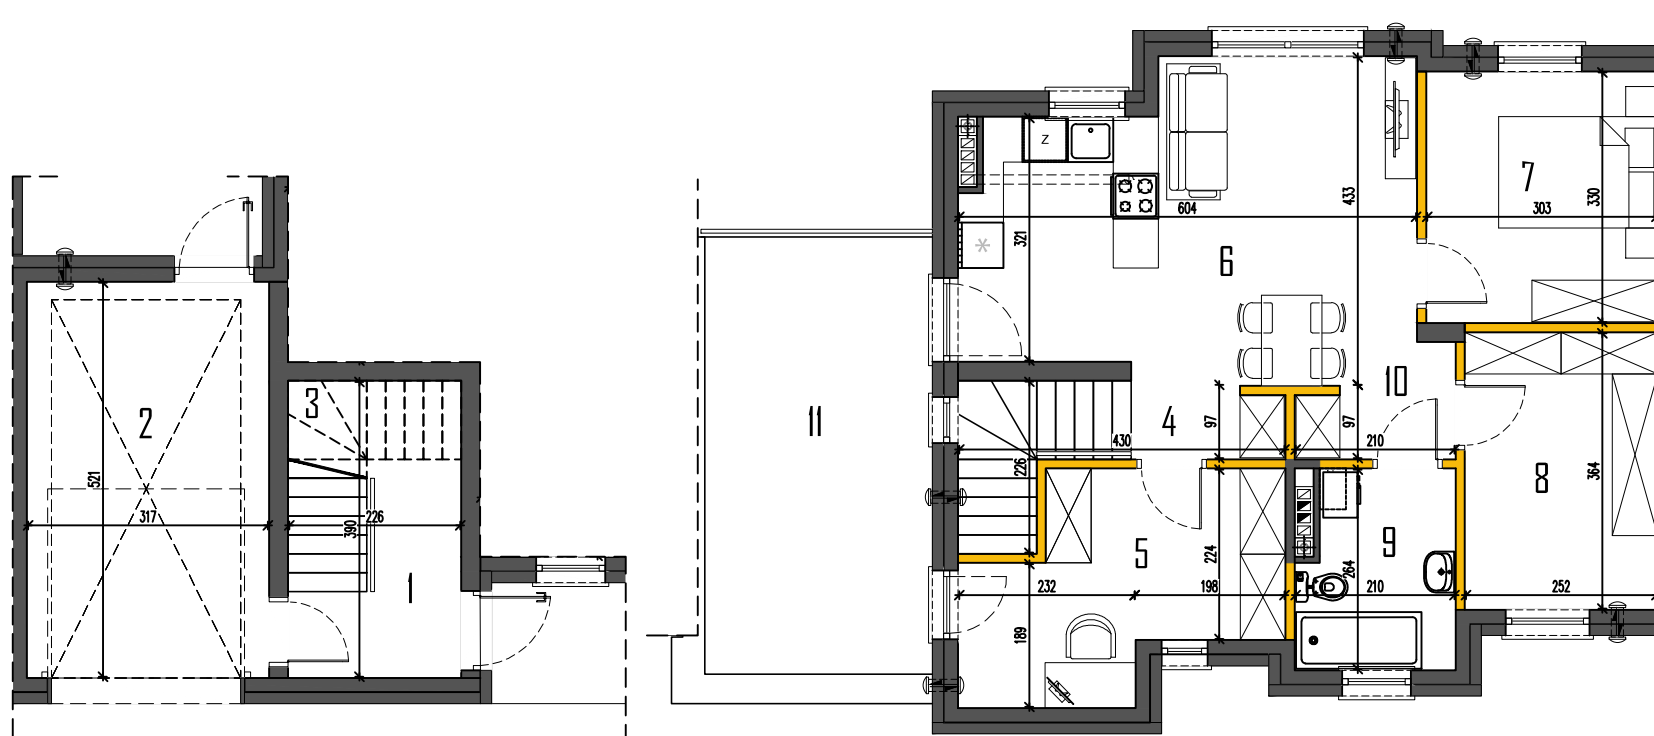

RZUT PARTERU

RZUT PIĘTRA

LOKALIZACJA

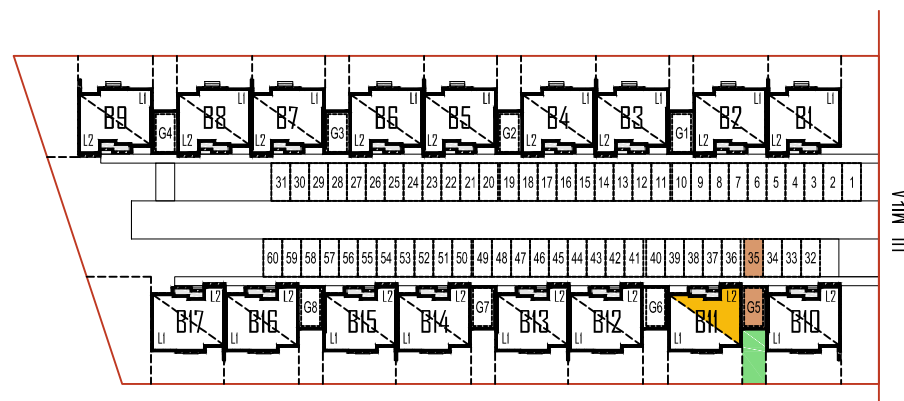

BUDYNEK II LOKAL 2

POWIERZCHNIA UŻYTKOWA 83,55m²

PARTER21,91

- 1. PRZEDSIONEK.....5,39
- 2. PRZEDSIONEK.....16,52
- 3. SCHODY WEWNĘTRZNE.....4,11*

PIĘTRO61,64

- 4. HOL1,85
- 5. GABINET.....10,27
- 6. SALON+ANEKS KUCHENNY.....22,99
- 7. POKÓJ.....10,00
- 8. GARDEROBA.....9,17
- 9. ŁAZIENKA.....5,13
- 10. HOL.....2,23
- 11. TARAS.....17,40*

(...)* - POWIERZCHNIE NIE WŁICZONE DO POWIERZCHNI UŻYTKOWEJ

BIURO SPRZEDAŻY
KREDYTY HIPOTECZNE. MIESZKANIA

ul. Powstańców 33 lok. U14,
05-091, Żąbki
www.biurosprzedazy.com.pl
biuro@biurosprzedazy.com.pl
tel. 604 771 746