



MARKI UL. MIŁA

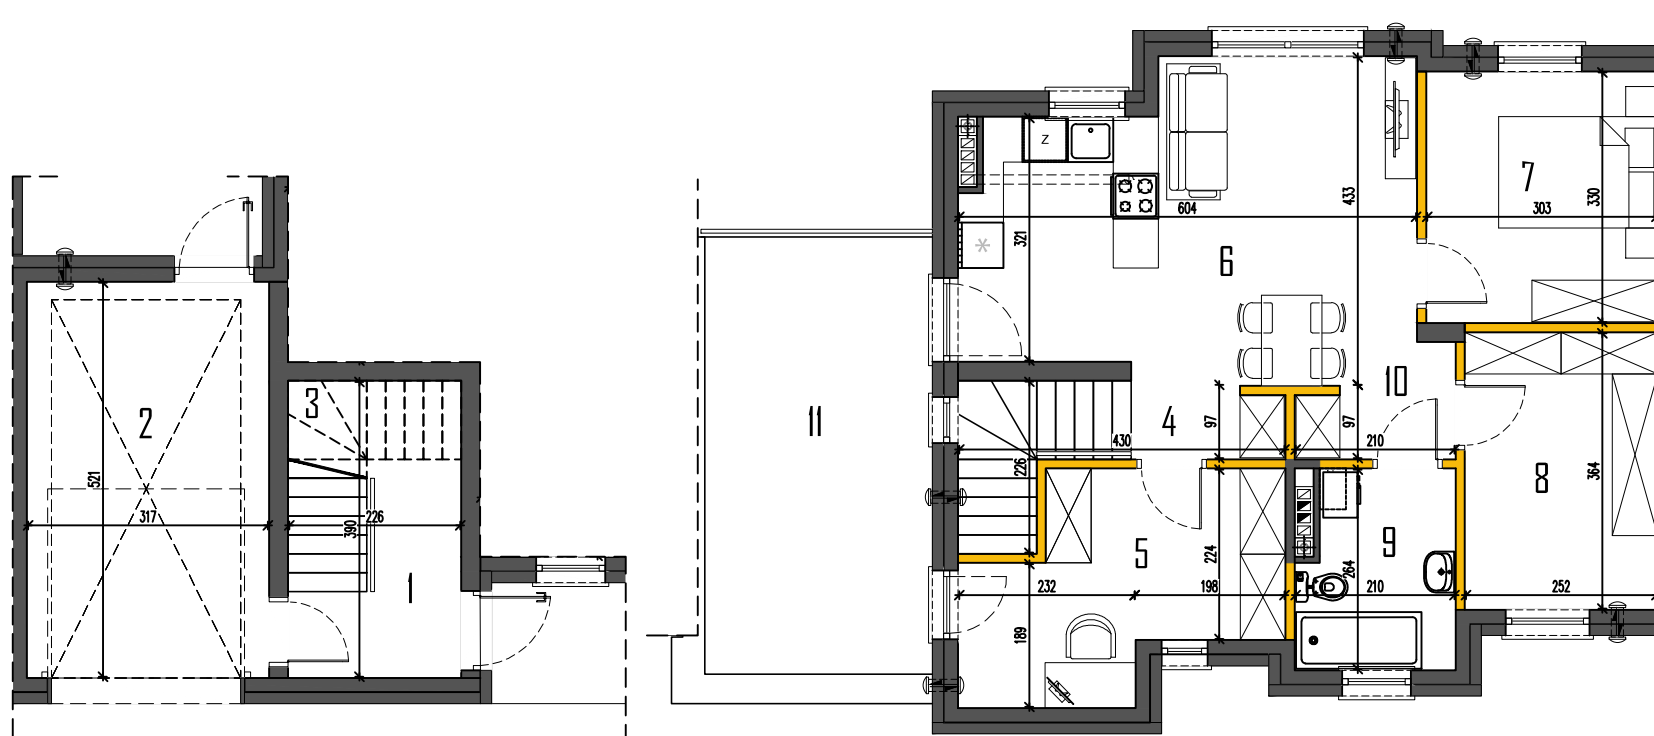

RZUT PARTERU

RZUT PIĘTRA

LOKALIZACJA

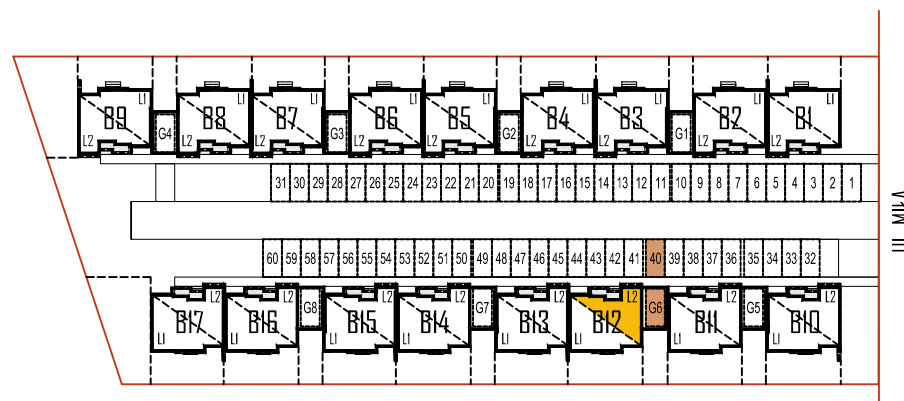

BUDYNEK 12 LOKAL 2

POWIERZCHNIA UŻYTKOWA 83,55m²

PARTER21,91

1. PRZEDSIONEK.....5,39

2. PRZEDSIONEK.....16,52

3. SCHODY WEWNĘTRZNE.....4,11*

PIĘTRO61,64

4. HOL1,85

5. GABINET.....10,27

6. SALON+ANEKS KUCHENNY.....22,99

7. POKÓJ.....10,00

8. GARDEROBA.....9,17

9. ŁAZIENKA.....5,13

10. HOL.....2,23

11. TARAS.....17,40*

(...)* - POWIERZCHNIE NIE WŁICZONE DO POWIERZCHNI UŻYTKOWEJ

BIURO SPRZEDAŻY
KREDYTY HIPOTECZNE. MIESZKANIA

ul. Powstańców 33 lok. U14,
05-091, Ząbki

www.biurosprzedazy.com.pl

biuro@biurosprzedazy.com.pl

tel. 604 771 746