



MARKI UL. MIŁA

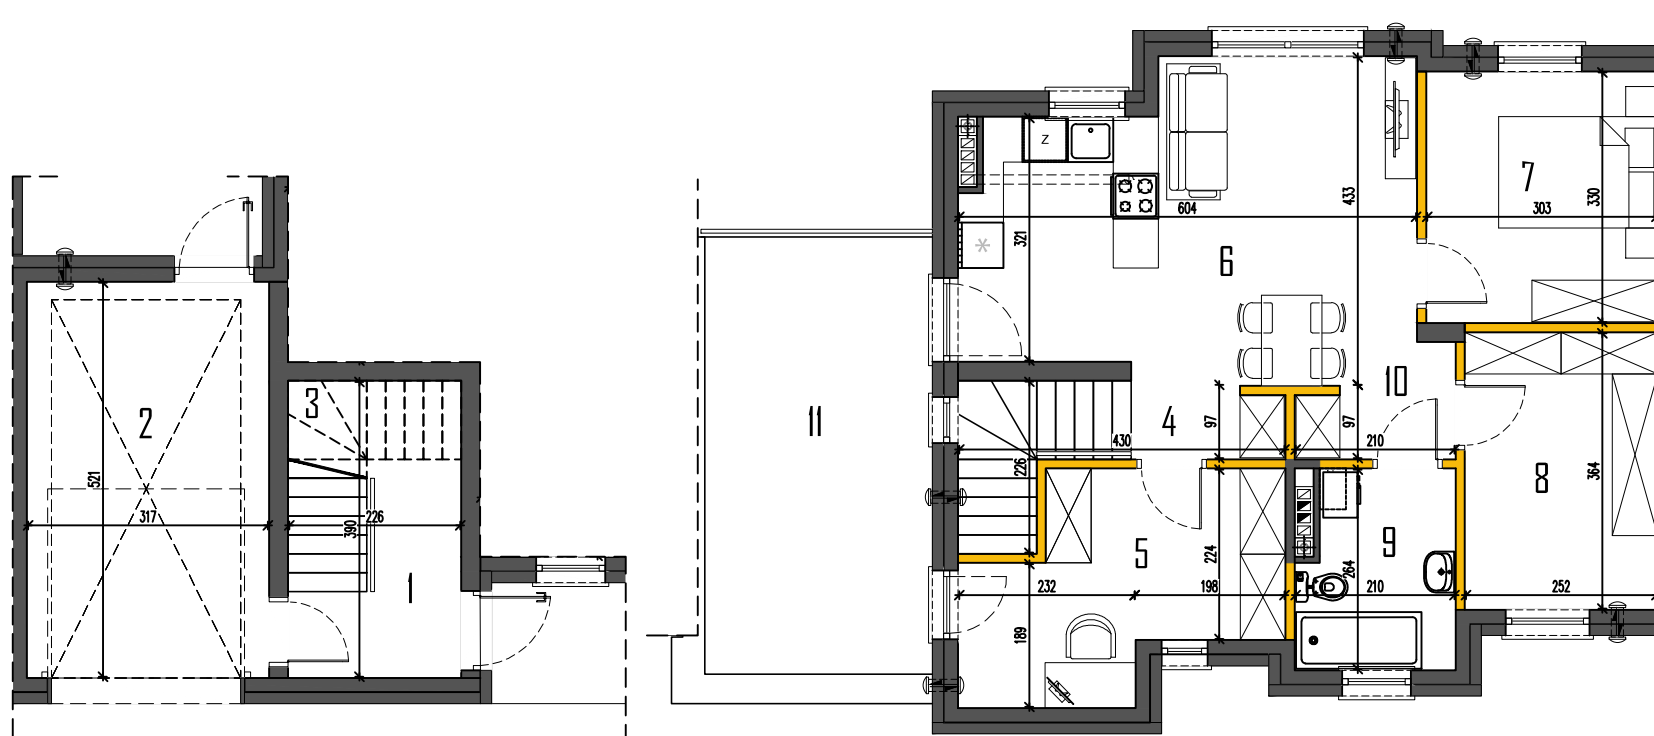

RZUT PARTERU

RZUT PIĘTRA

LOKALIZACJA

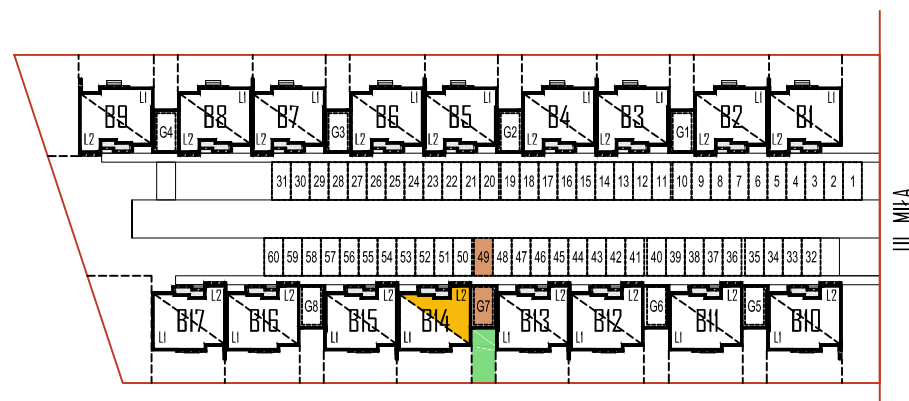

BUDYNEK 14 LOKAL 2

POWIERZCHNIA UŻYTKOWA 83,55m²

PARTER	21,91
1. PRZEDSIONEK	5,39
2. PRZEDSIONEK	16,52
3. SCHODY WEWNĘTRZNE	4,11*
PIĘTRO	61,64
4. HOL	1,85
5. GABINET	10,27
6. SALON+ANEKS KUCHENNY	22,99
7. POKÓJ	10,00
8. GARDEROBA	9,17
9. ŁAZIENKA	5,13
10. HOL	2,23
11. TARAS	17,40*

(...)* - POMIAROWE NIE WŁICZONE DO POWIERZCHNI UŻYTKOWEJ

BIURO SPRZEDAŻY
KREDYTY HIPOTECZNE. MIESZKANIA

ul. Powstańców 33 lok. U14,
05-091, Żąbki
www.biurosprzedazy.com.pl
biuro@biurosprzedazy.com.pl
tel. 604 771 746