


Szkic dokumentacyjny
Propozycja wydzielenia części z nieruchomości wspólnej
do wyłącznego z nich korzystania (quoad usum).
W-wa Wawer ul. Mozaikowa, dz. ew. 36/12, 36/13, 36/14 z obrębu 3-12-37

PRG1 Michał Szulkowski
05-091 ZABKA, ul. Galkczyńskiego 19
tel. 781-45-81, 891-515-612, 605-218-800
NIP 125-112-34-33 Regon 140762000
http://www.prg1.waw.pl
e-mail: prg1@wp.pl, ms@prg1.waw.pl

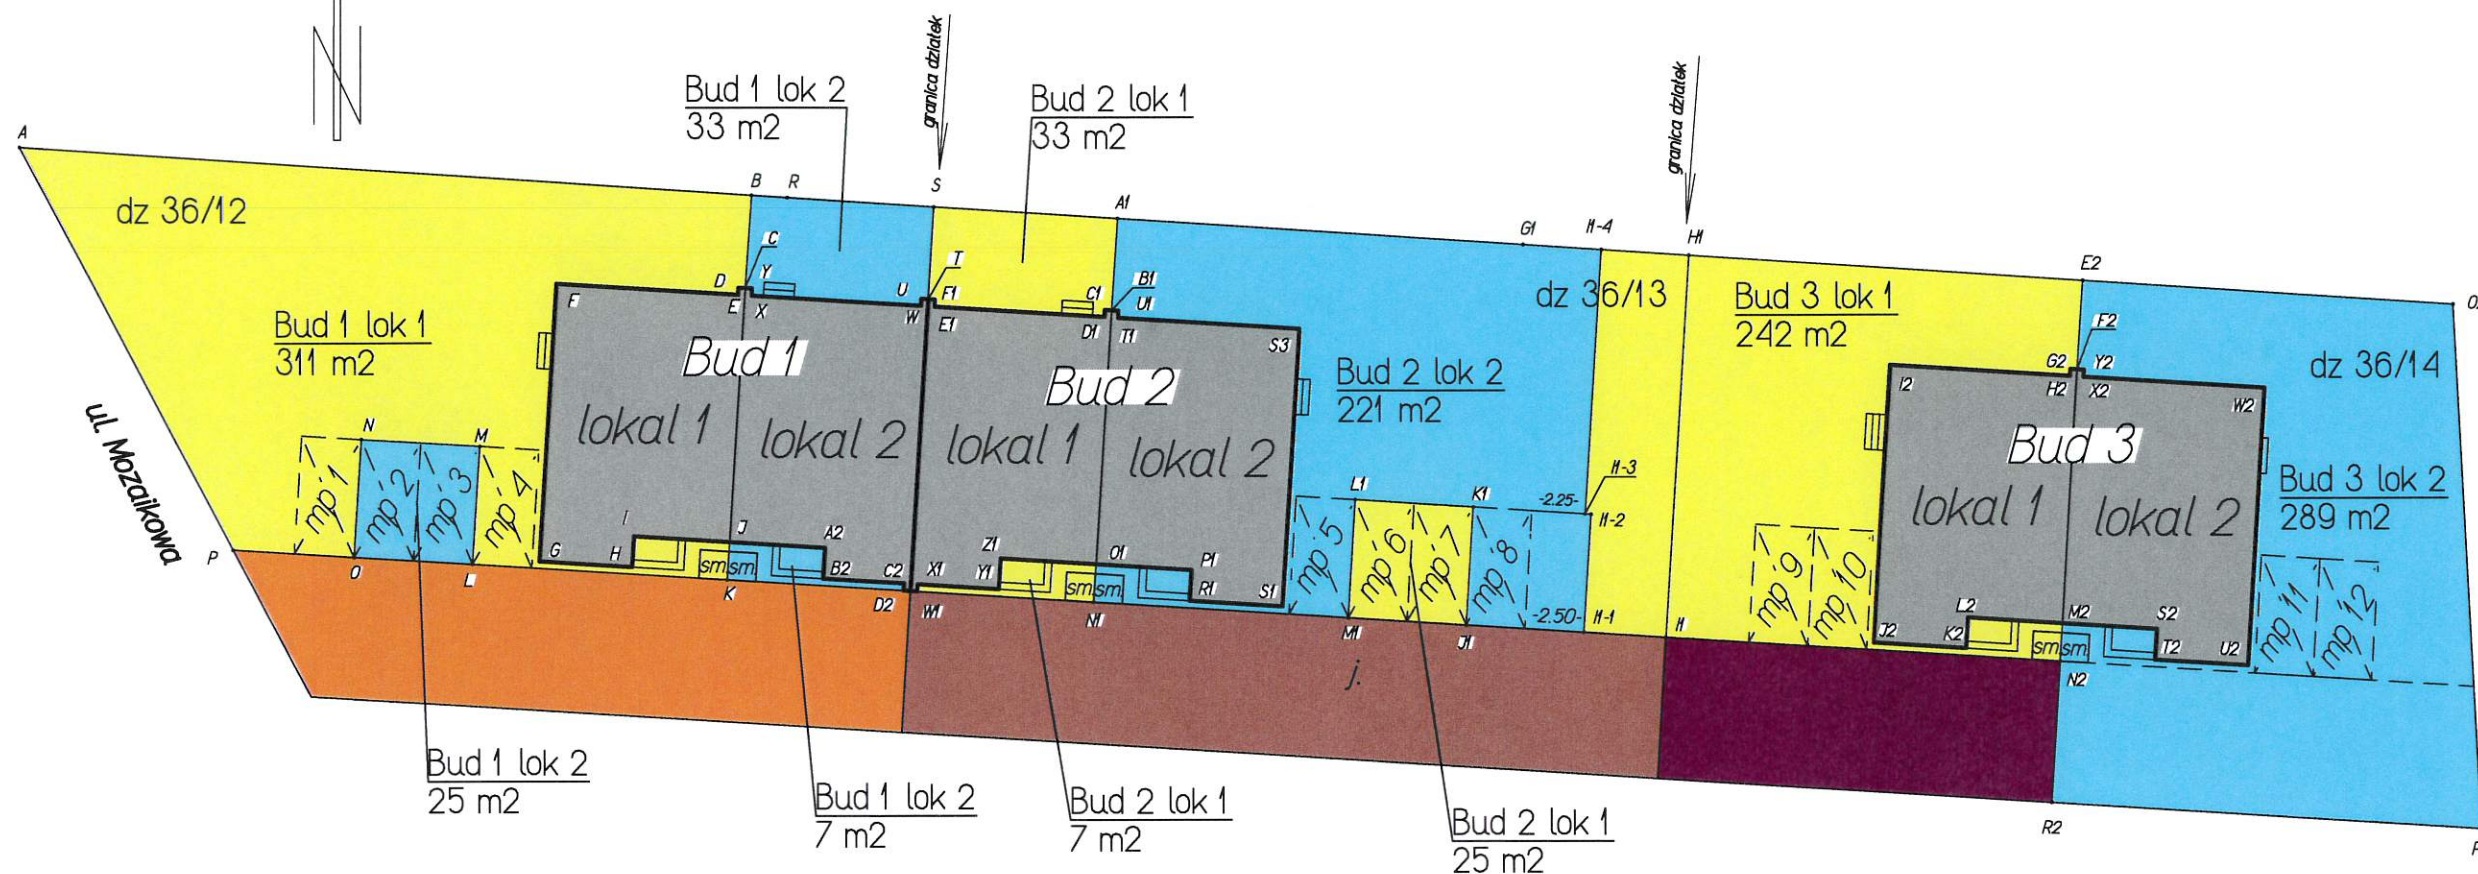

Uwaga!

Linie oddzieleni biegną po trwałych elementach zagospodarowania terenu, to jest po krawężniach chodników, miejsc postojowych i ścianach budynku oraz po granicach.

LEGENDA:

- część do wyłącznego korzystania dla właściciela :
 - lokalu 1 budynku 1 w obszarze: A, B, C, D, E, F, G, H, I, J, K, L, M, N, O, P, A o powierzchni 311 m² w tym miejsca postojowe mp 1 i mp 4
 - lokalu 1 budynku 2 w obszarze: S, A1, B1, C1, D1, E1, F1, T, S oraz O1, M1, P1, R1, O1 oraz L1, K1, J1, M1, L1 o łącznej powierzchni 65 m² w tym miejsca postojowe mp 6 i mp 7
 - lokalu 1 budynku 3 w obszarze: H1, E2, F2, G2, H2, I2, J2, K2, L2, M2, N2, I1, I1-1, I1-2, I1-3, I1-4, H1 o powierzchni 242 m² w tym miejsca postojowe mp 9 i mp 10
- część do wyłącznego korzystania dla właściciela :
 - lokalu 2 budynku 1 w obszarze: B, R, S, T, U, W, X, Y, C, B oraz J, A2, B2, C2, D2, K, J oraz N, M, L, O, N o łącznej powierzchni 65 m²
 - lokalu 2 budynku 2 w obszarze: A1, G1, I1-4, I1-3, I1-2, I1-1, J1, K1, L1, M1, M1, O1, P1, R1, S1, S3, T1, U1, B1, A1 o powierzchni 221 m² w tym miejsca postojowe mp 5 i mp 8
 - lokalu 2 budynku 3 w obszarze: E2, O2, P2, R2, N2, M2, S2, T2, U2, W2, X2, Y2, F2, E2 o powierzchni 289 m² w tym miejsca postojowe mp 11 i mp 12
- części nieruchomości przyporządkowane lokalowi 1 odpowiedniego budynku
- części nieruchomości przyporządkowane lokalowi 2 odpowiedniego budynku
- części wspólne dla współwłaścicieli poszczególnych budynków
- ciąg komunikacyjny - wspólny dla wszystkich współwłaścicieli tj właścicieli działek 36/12, 36/13, 36/14
- ciąg komunikacyjny - wspólny dla współwłaścicieli działek 36/13 i 36/14
- ciąg komunikacyjny - wspólny dla współwłaścicieli działki 36/14

mp 1 - mp 12 - miejsca postojowe

Wykaz współrzędnych - układ 2000/7

Nr	X	Y
A	5783281.66	7512174.97
B	5783279.57	7512205.87
C	5783275.64	7512205.61
D	5783275.66	7512205.32
E	5783275.36	7512205.30
F	5783275.84	7512197.63
G	5783264.08	7512196.89
H	5783263.84	7512200.83
I	5783265.14	7512200.92
J	5783264.89	7512204.94
K	5783263.29	7512204.84
L	5783263.96	7512194.08
M	5783268.95	7512194.39
N	5783269.26	7512189.40
O	5783264.27	7512189.09
P	5783264.59	7512184.00
R	5783279.47	7512207.38
S	5783279.07	7512213.60
T	5783275.16	7512213.36
U	5783275.18	7512213.07
W	5783274.88	7512213.05
X	5783275.33	7512205.88
Y	5783275.63	7512205.90
A1	5783278.57	7512221.37
A2	5783264.64	7512208.96
B1	5783274.68	7512221.12
B2	5783263.34	7512208.88
C1	5783274.70	7512220.83
C2	5783263.12	7512212.32
D1	5783274.40	7512220.81
D2	5783262.83	7512212.30
E1	5783274.84	7512213.63
E2	5783275.89	7512262.34
F1	5783275.14	7512213.65
F2	5783272.13	7512262.10
G1	5783277.45	7512238.54
G2	5783272.15	7512261.81
H1	5783276.99	7512245.58
H2	5783271.85	7512261.79
I1	5783260.82	7512244.57
I2	5783272.33	7512254.12
J1	5783261.34	7512236.10
J2	5783260.57	7512253.38
K1	5783266.33	7512236.41
K2	5783260.32	7512257.33
L1	5783266.64	7512231.42
L2	5783261.62	7512257.41
M1	5783261.65	7512231.11
M2	5783261.37	7512261.43
N1	5783262.32	7512220.35
N2	5783259.77	7512261.33
O1	5783263.92	7512220.45

Wykaz współrzędnych - układ 2000/7

Nr	X	Y
O2	5783274.86	7512278.11
P1	5783263.67	7512224.47
P2	5783252.65	7512279.26
R1	5783262.37	7512224.39
R2	5783253.79	7512260.96
S1	5783262.13	7512228.33
S2	5783261.12	7512265.45
S3	5783273.88	7512229.06
T1	5783274.36	7512221.39
T2	5783259.82	7512265.37
U1	5783274.66	7512221.41
U2	5783259.58	7512269.31
W1	5783262.79	7512212.88
W2	5783271.33	7512270.04
X1	5783263.09	7512212.90
X2	5783271.81	7512262.37
Y1	5783262.87	7512216.35
Y2	5783272.11	7512262.39
Z1	5783264.17	7512216.43
I1-1	5783261.03	7512241.09
I1-2	5783266.02	7512241.40
I1-3	5783266.04	7512241.15
I1-4	5783277.23	7512241.85

2025-06-03

inż. geodeta Michał Szulkowski

uprawn. geodez.: Nr 22489