



PARTER

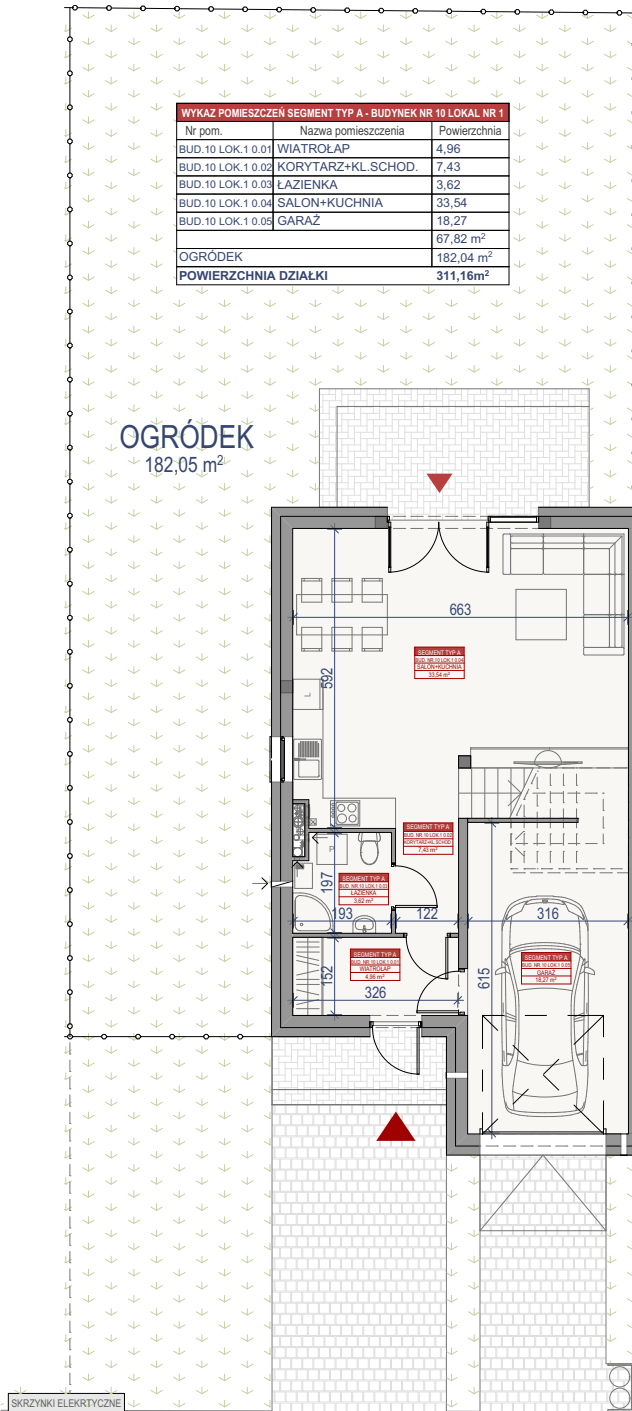

WYKAZ POMIESZCZEŃ SEGMENT TYP A - BUDYNEK NR 10 LOKAL NR 1		
Nr pom.	Nazwa pomieszczenia	Powierzchnia
BUD.10 LOK.1 0.01	WIATROLAP	4,96
BUD.10 LOK.1 0.02	KORYTARZ+KL. SCHOD.	7,43
BUD.10 LOK.1 0.03	ŁAZIENKA	3,62
BUD.10 LOK.1 0.04	SALON+KUCHNIA	33,54
BUD.10 LOK.1 0.05	GARAŻ	18,27
		67,82 m ²
OGRÓDEK		182,04 m ²
POWIERZCHNIA DZIAŁKI		311,16 m²

PIĘTRO

WYKAZ POMIESZCZEŃ SEGMENT TYP A - BUDYNEK NR 10 LOKAL NR 1		
Nr pom.	Nazwa pomieszczenia	Powierzchnia
BUD.10 LOK.1 1.01	KORYTARZ + KL. SCH.	7,96
BUD.10 LOK.1 1.02	POKÓJ	17,13
BUD.10 LOK.1 1.03	POKÓJ	11,67
BUD.10 LOK.1 1.04	ŁAZIENKA	5,64
BUD.10 LOK.1 1.05	POKÓJ	10,42
BUD.10 LOK.1 1.06	POKÓJ	15,13
		67,95 m ²
BALKON		7,47 m ²

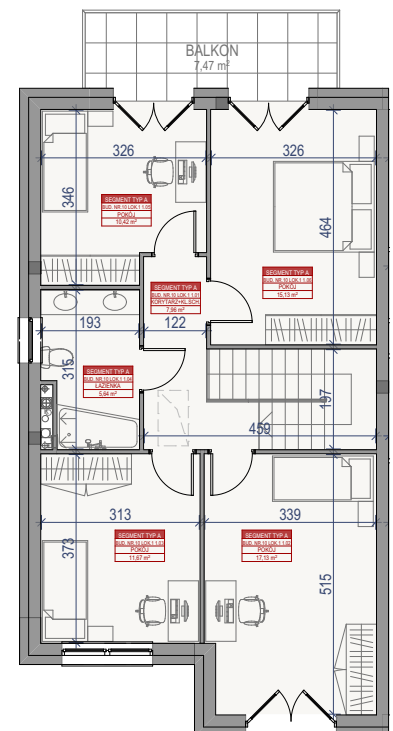


WYKAZ POMIESZCZEŃ SEGMENT TYP A - BUDYNEK NR 10 LOKAL NR 1	
Kondygnacja	Powierzchnia
PARTER	67,95 m ²
PIĘTRO I	67,82 m ²
135,77 m²	

SKALA 1:150



LOKALIZACJA BUDYNKU NA DZIAŁCE

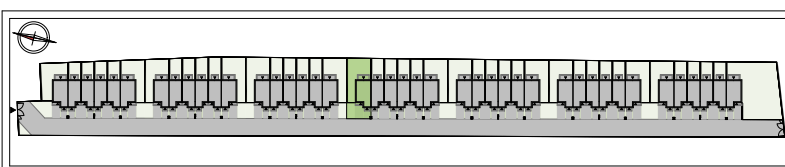

ul. Powstańców 33 lok. U14,
05-091, Ząbki
www.biurosprzedazy.com.pl
biuro@biurosprzedazy.com.pl
tel. 604 771 746

BIURO SPRZEDAŻY
KREDYTY HIPOTECZNE. MIESZKANIA