



PARTER

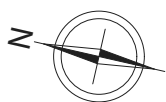


WYKAZ POMIESZCZEŃ SEGMENT TYP B - BUDYNEK NR 11 LOKAL NR 2		
Nr pom.	Nazwa pomieszczenia	Powierzchnia
BUD.11 LOK.2 0.01	WIATROŁAP	5,22
BUD.11 LOK.2 0.02	GARAŻ	17,34
BUD.11 LOK.2 0.03	KORYTARZ+KL. SCHOD.	6,29
BUD.11 LOK.2 0.04	ŁAZIENKA	2,34
BUD.11 LOK.2 0.05	SALON+KUCHNIA	27,06
		58,25 m ²
	OGRÓDEK	58,04 m ²
	POWIERZCHNIA DZIAŁKI	166,08 m²

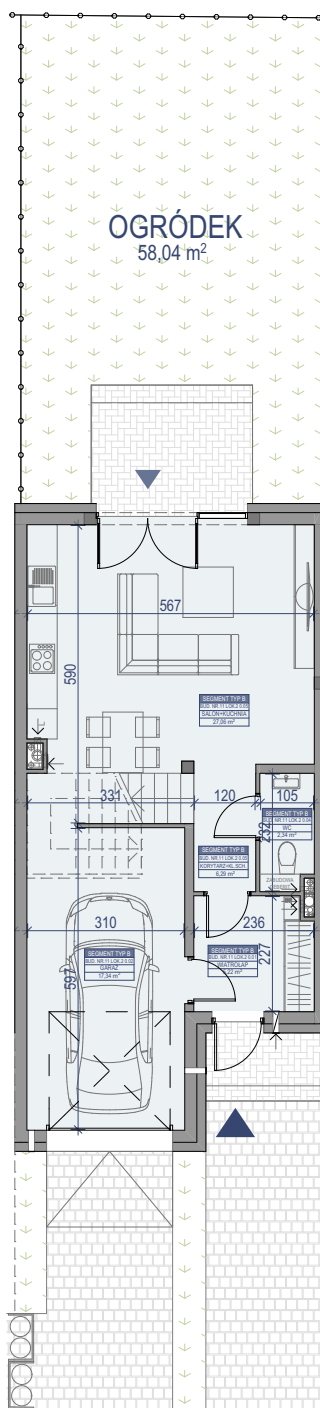

PIĘTRO

WYKAZ POMIESZCZEŃ SEGMENT TYP B - BUDYNEK NR 11 LOKAL NR 2		
Nr pom.	Nazwa pomieszczenia	Powierzchnia
BUD.11 LOK.2 1.01	GARDEROBA	3,72
BUD.11 LOK.2 1.02	POKOJ	7,64
BUD.11 LOK.2 1.03	POKOJ	16,26
BUD.11 LOK.2 1.04	KORYTARZ+KL. SCHOD.	8,79
BUD.11 LOK.2 1.05	ŁAZIENKA	5,70
BUD.11 LOK.2 1.06	POKOJ	16,01
		58,12 m ²
	BALKON	4,48 m ²

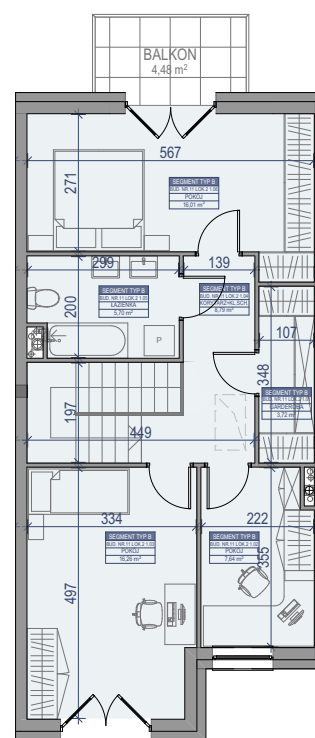

WYKAZ POMIESZCZEŃ SEGMENT TYP B - BUDYNEK NR 11 LOKAL NR 2	
Kondygnacja	Powierzchnia
PARTER	58,25 m ²
PIĘTRO I	58,12 m ²
	116,37 m²

SKALA 1:150



LOKALIZACJA BUDYNKU NA DZIAŁCE



ul. Powstańców 33 lok. U14,
05-091, Ząbki
www.biurosprzedazy.com.pl
biuro@biurosprzedazy.com.pl
tel. 604 771 746

BIURO SPRZEDAŻY
KREDYTY HIPOTECZNE. MIESZKANIA