

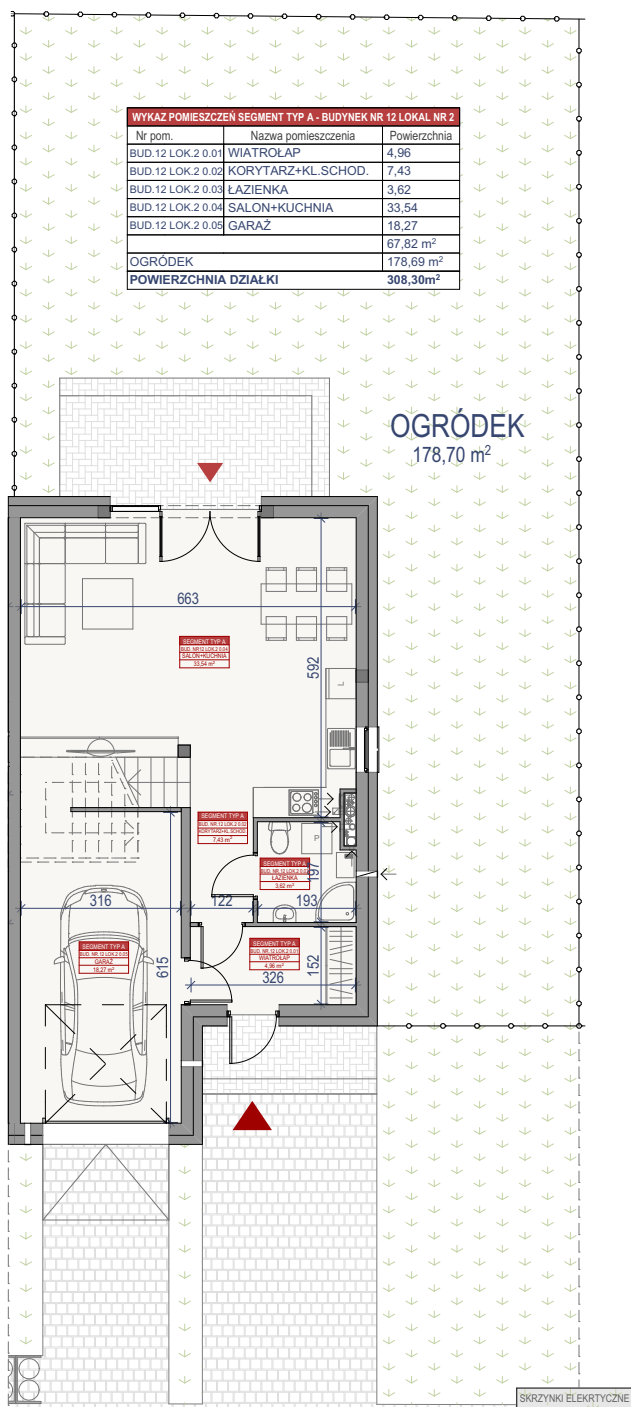


## PARTER

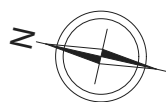

## PIĘTRO

WYKAZ POMIESZCZEŃ SEGMENT TYP A - BUDYNEK NR 12 LOKAL NR 2		
Nr pom.	Nazwa pomieszczenia	Powierzchnia
BUD.12 LOK.2 1.01	KORYTARZ + KL. SCH.	7,96
BUD.12 LOK.2 1.02	POKÓJ	17,13
BUD.12 LOK.2 1.03	POKÓJ	11,67
BUD.12 LOK.2 1.04	ŁAZIENKA	5,64
BUD.12 LOK.2 1.05	POKÓJ	10,42
BUD.12 LOK.2 1.06	POKÓJ	15,13
		67,95 m <sup>2</sup>
BALKON		7,47 m <sup>2</sup>

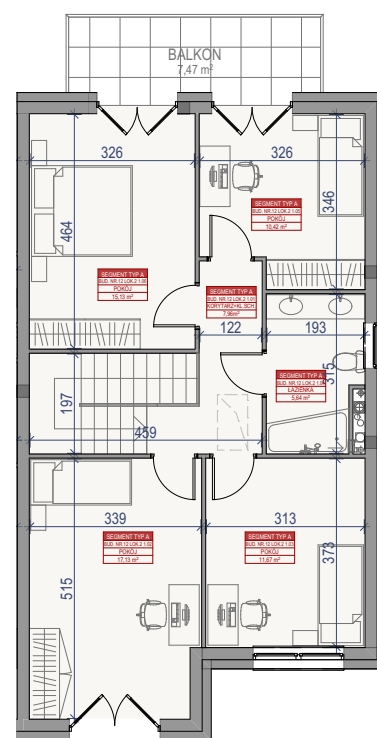


WYKAZ POMIESZCZEŃ SEGMENT TYP A - BUDYNEK NR 12 LOKAL NR 2	
Kondygnacja	Powierzchnia
PARTER	67,95 m <sup>2</sup>
PIĘTRO I	67,82 m <sup>2</sup>
	<b>135,77 m<sup>2</sup></b>

SKALA 1:150



### LOKALIZACJA BUDYNKU NA DZIAŁCE

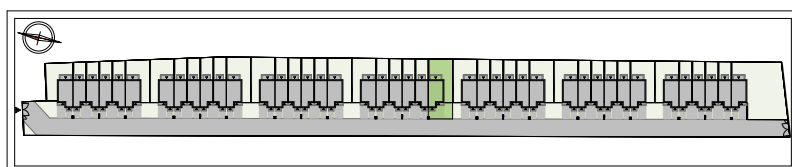

ul. Powstańców 33 lok. U14,  
05-091, Ząbki  
www.biurosprzedazy.com.pl  
biuro@biurosprzedazy.com.pl  
**tel. 604 771 746**

**BIURO SPRZEDAŻY**  
KREDYTY HIPOTECZNE. MIESZKANIA