


PARTER

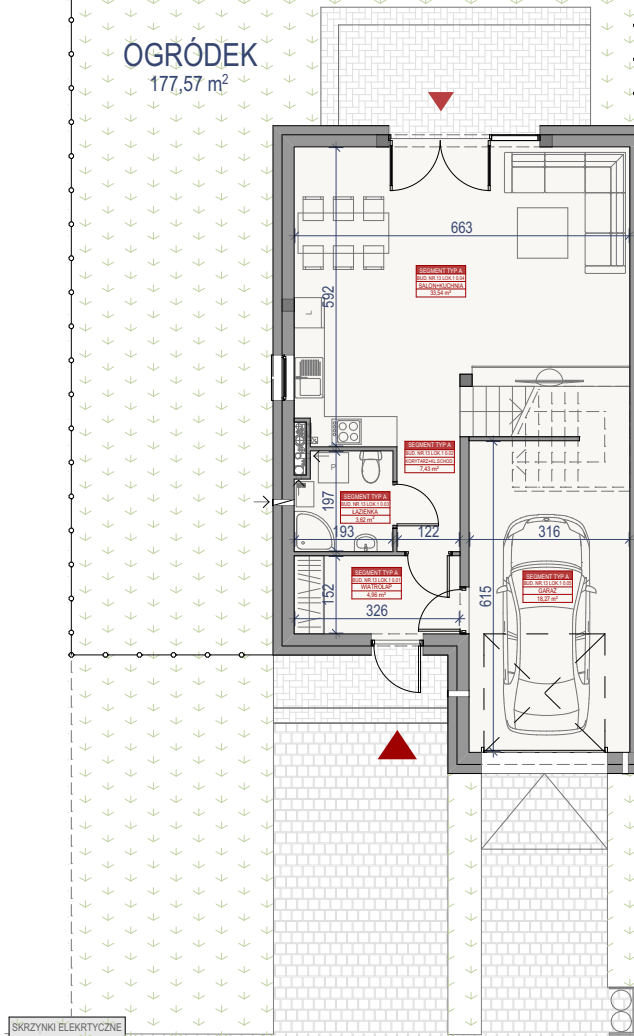


WYKAZ POMIESZCZEŃ SEGMENT TYP A - BUDYNEK NR 13 LOKAL NR 1		
Nr pom.	Nazwa pomieszczenia	Powierzchnia
BUD.13.LOK.1.0.01	WIATROŁAP	4,96
BUD.13.LOK.1.0.02	KORYTARZ+KL.SCHOD.	7,43
BUD.13.LOK.1.0.03	ŁAZIENKA	3,62
BUD.13.LOK.1.0.04	SALON+KUCHNIA	33,54
BUD.13.LOK.1.0.05	GAJAZ	18,27
		67,82 m ²
	OGRÓDEK	177,58 m ²
	POWIERZCHNIA DZIAŁKI	307,39m²

ÓGRÓDEK
177,57 m²



PIETRO

WYKAZ POMIESZCZEŃ SEGMENT TYP A - BUDYNEK NR 13 LOKAL NR 1		
Nr pom.	Nazwa pomieszczenia	Powierzchnia
BUD.13 LOK.1.1.01	KORYTARZ + KL. SCH.	7,96
BUD.13 LOK.1.1.02	POKÓJ	17,13
BUD.13 LOK.1.1.03	POKÓJ	11,67
BUD.13 LOK.1.1.04	ŁAZIENKA	5,64
BUD.13 LOK.1.1.05	POKÓJ	10,42
BUD.13 LOK.1.1.06	POKÓJ	15,13
		67,95 m ²
BALKON		7,47 m ²

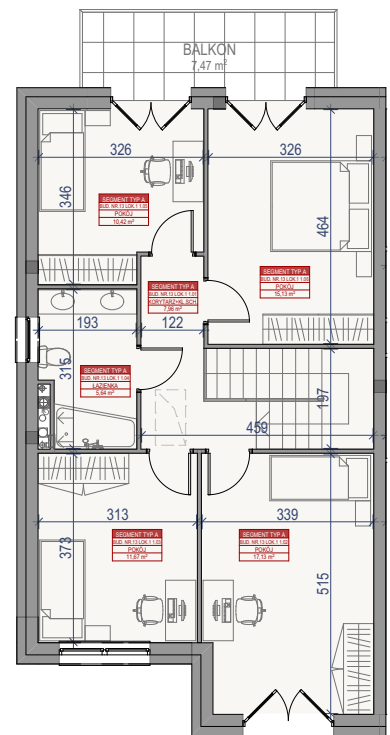


WYKAZ POMIESZCZEŃ SEGMENT TYP A - BUDYNEK NR 13 LOKAL NR 1	
Kondygnacja	Powierzchnia
PARTER	67,95 m ²
PIĘTRO I	67,82 m ²
	135,77 m ²

SKALA 1:150



LOKALIZACJA BUDYNKU NA DZIAŁCE

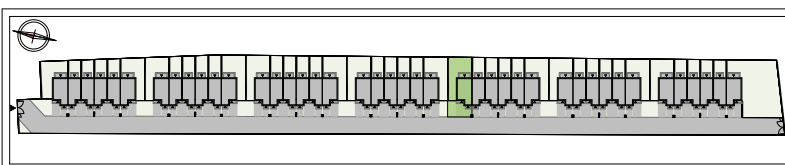

ul. Powstańców 33 lok. U14,
05-091, Żąbki
www.biurosprzedazy.com.pl
biuro@biurosprzedazy.com.pl
tel. 604 771 746



BIURO SPRZEDAŻY
KREDYTY HIPOTECZNE. MIESZKANIA