



PARTER

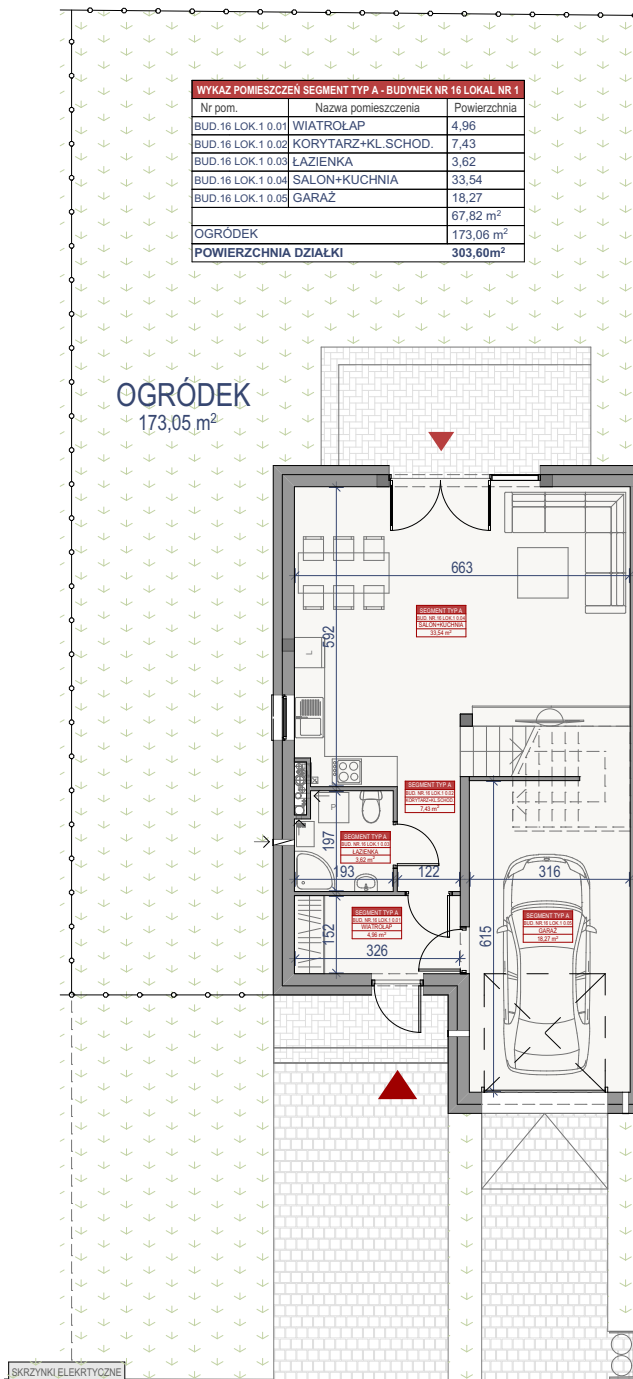

PIĘTRO

WYKAZ POMIESZCZEŃ SEGMENT TYP A - BUDYNEK NR 16 LOKAL NR 1		
Nr pom.	Nazwa pomieszczenia	Powierzchnia
BUD.16 LOK.1 1.01	KORYTARZ + KL. SCH.	7,96
BUD.16 LOK.1 1.02	POKÓJ	17,13
BUD.16 LOK.1 1.03	POKÓJ	11,67
BUD.16 LOK.1 1.04	ŁAZIENKA	5,64
BUD.16 LOK.1 1.05	POKÓJ	10,42
BUD.16 LOK.1 1.06	POKÓJ	15,13
		67,95 m ²
	BALKON	7,47 m ²

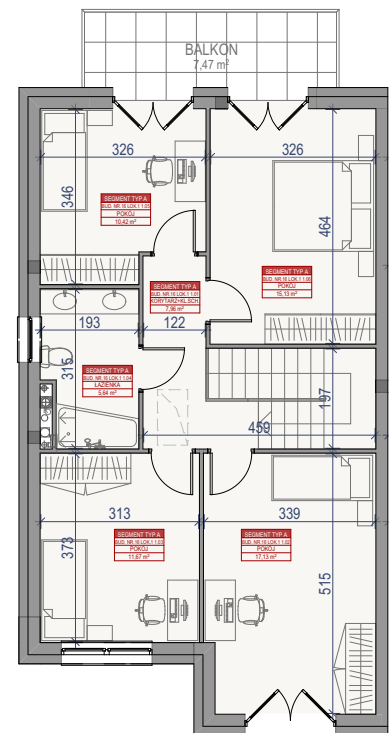


WYKAZ POMIESZCZEŃ SEGMENT TYP A - BUDYNEK NR 16 LOKAL NR 1	
Kondygnacja	Powierzchnia
PARTER	67,95 m ²
PIĘTRO I	67,82 m ²
	135,77 m²

SKALA 1:150



LOKALIZACJA BUDYNKU NA DZIAŁCE

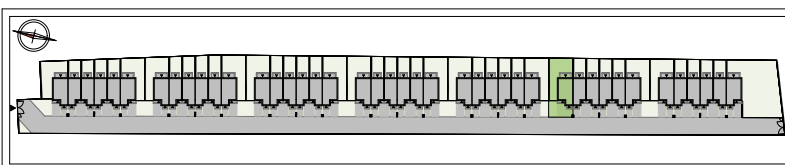

ul. Powstańców 33 lok. U14,
05-091, Ząbki
www.biurosprzedazy.com.pl
biuro@biurosprzedazy.com.pl
tel. 604 771 746

BIURO SPRZEDAŻY
KREDYTY HIPOTECZNE. MIESZKANIA