


PARTER

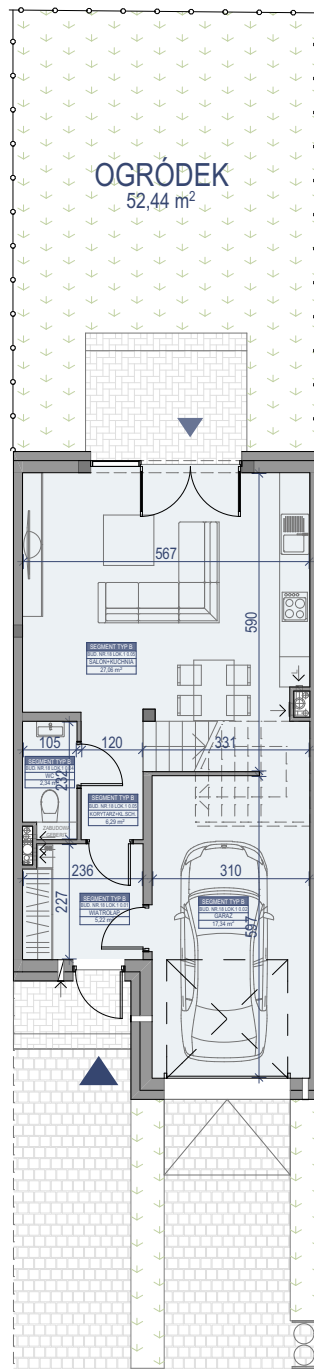


WYKAZ POMIESZCZEŃ SEGMENT TYP B - BUDYNEK NR 18 LOKAL NR 1		
Nr pom.	Nazwa pomieszczenia	Powierzchnia
BUD.18 LOK.1 0.01	WIATROŁAP	5,22
BUD.18 LOK.1 0.02	GARAŻ	17,34
BUD.18 LOK.1 0.03	KORYTARZ+KL.SCHOD.	6,29
BUD.18 LOK.1 0.04	ŁAZIENKA	2,34
BUD.18 LOK.1 0.05	SALON+KUCHNIA	27,06
		58,25 m ²
	OGRÓDEK	52,44 m ²
	POWIERZCHNIA DZIAŁKI	161,75m²



PIĘTRO

WYKAZ POMIESZCZEŃ SEGMENT TYP B - BUDYNEK NR 18 LOKAL NR 1		
Nr pom.	Nazwa pomieszczenia	Powierzchnia
BUD.18 LOK.1 1.01	GARDEROBA	3,72
BUD.18 LOK.1 1.02	POKÓJ	7,64
BUD.18 LOK.1 1.03	POKÓJ	16,26
BUD.18 LOK.1 1.04	KORYTARZ+KL.SCHOD.	8,79
BUD.18 LOK.1 1.05	ŁAZIENKA	5,70
BUD.18 LOK.1 1.06	POKÓJ	16,01
		58,12 m ²
	BALKON	4,48 m ²

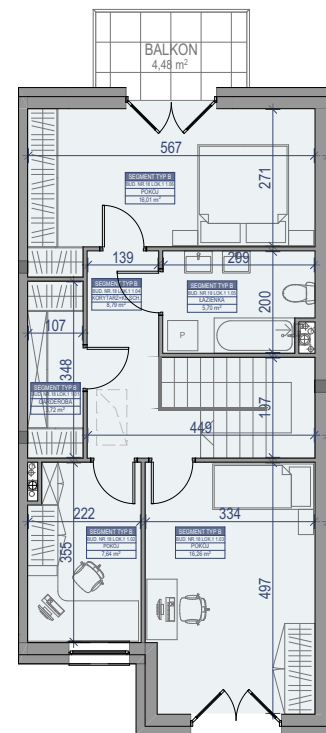


WYKAZ POMIESZCZEŃ SEGMENT TYP B - BUDYNEK NR 18 LOKAL NR 1	
Kondygnacja	Powierzchnia
PARTER	58,25 m ²
PIĘTRO I	58,12 m ²
	116,37 m²

SKALA 1:150



LOKALIZACJA BUDYNKU NA DZIAŁCE

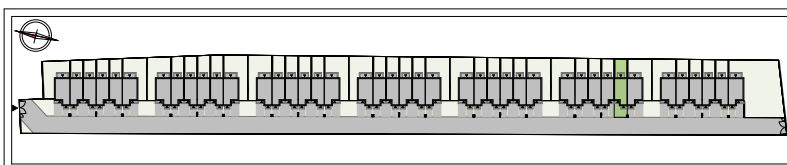

ul. Powstańców 33 lok. U14,
05-091, Ząbki
www.biurosprzedazy.com.pl
biuro@biurosprzedazy.com.pl
tel. 604 771 746

BIURO SPRZEDAŻY
KREDYTY HIPOTECZNE. MIESZKANIA