



PARTER

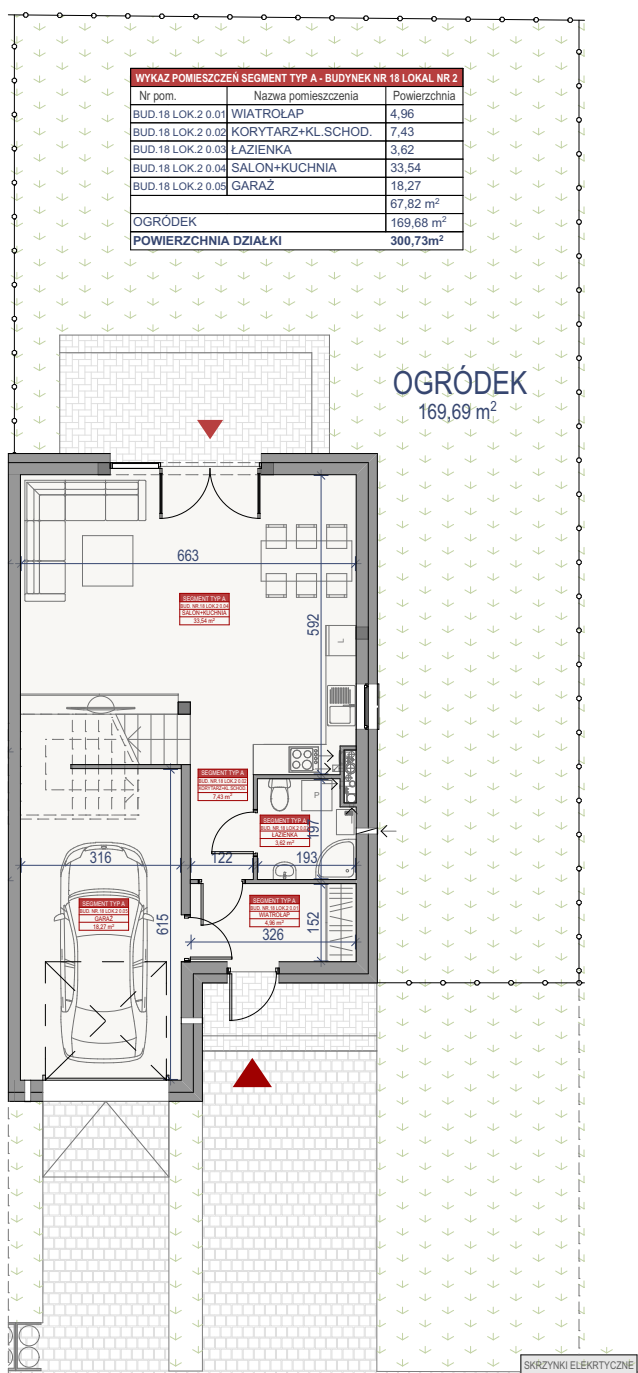


PIĘTRO

Nr pom.	Nazwa pomieszczenia	Powierzchnia
BUD.18 LOK.2 1.01	KORYTARZ + KL. SCH.	7,96
BUD.18 LOK.2 1.02	POKÓJ	17,13
BUD.18 LOK.2 1.03	POKÓJ	11,67
BUD.18 LOK.2 1.04	ŁAZIENKA	5,64
BUD.18 LOK.2 1.05	POKÓJ	10,42
BUD.18 LOK.2 1.06	POKÓJ	15,13
		67,95 m ²
BALKON		7,47 m ²

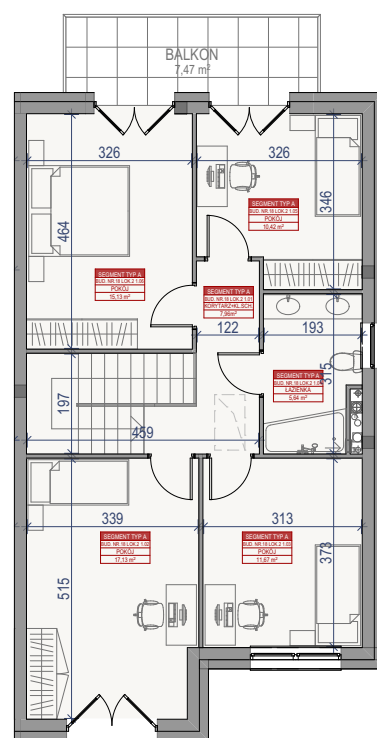


Kondygnacja	Powierzchnia
PARTER	67,95 m ²
PIĘTRO I	67,82 m ²
	135,77 m²

SKALA 1:150

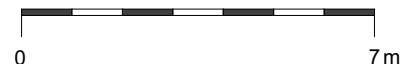

LOKALIZACJA BUDYNKU NA DZIAŁCE

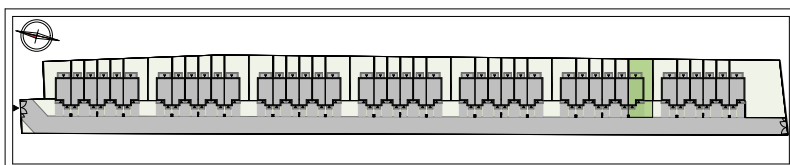

ul. Powstańców 33 lok. U14,
05-091, Ząbki
www.biurosprzedazy.com.pl
biuro@biurosprzedazy.com.pl
tel. 604 771 746

BIURO SPRZEDAŻY
KREDYTY HIPOTECZNE. MIESZKANIA