


## PARTER

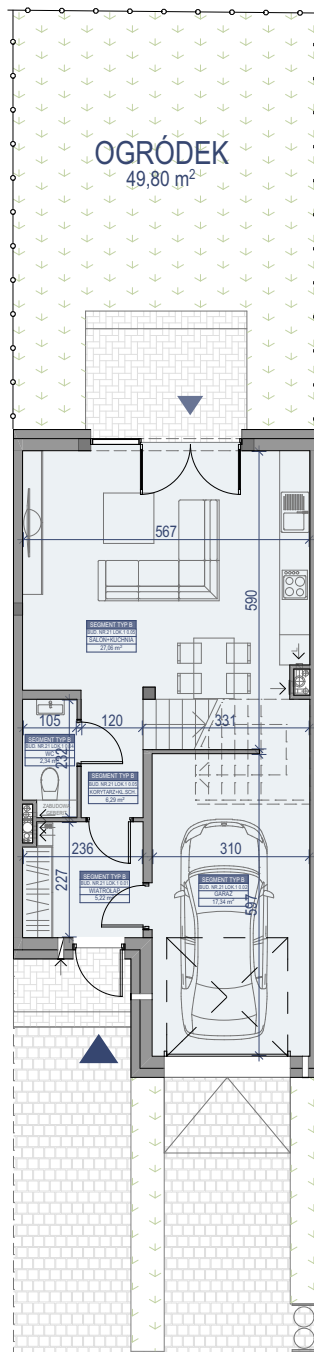


| WYKAZ POMIESZCZEŃ SEGMENT TYP B - BUDYNEK NR 21 LOKAL NR 1 |                     |                             |
|------------------------------------------------------------|---------------------|-----------------------------|
| Nr pom.                                                    | Nazwa pomieszczenia | Powierzchnia                |
| BUD.21 LOK.1 0.01                                          | WIATROŁAP           | 5,22                        |
| BUD.21 LOK.1 0.02                                          | GARAŻ               | 17,34                       |
| BUD.21 LOK.1 0.03                                          | KORYTARZ+KL.SCHOD.  | 6,29                        |
| BUD.21 LOK.1 0.04                                          | ŁAZIENKA            | 2,34                        |
| BUD.21 LOK.1 0.05                                          | SALON+KUCHNIA       | 27,06                       |
|                                                            |                     | 58,25 m <sup>2</sup>        |
| OGRÓDEK                                                    |                     | 49,80 m <sup>2</sup>        |
| <b>POWIERZCHNIA DZIAŁKI</b>                                |                     | <b>159,72 m<sup>2</sup></b> |



## PIĘTRO

| WYKAZ POMIESZCZEŃ SEGMENT TYP B - BUDYNEK NR 21 LOKAL NR 1 |                     |                      |
|------------------------------------------------------------|---------------------|----------------------|
| Nr pom.                                                    | Nazwa pomieszczenia | Powierzchnia         |
| BUD.21 LOK.1 1.01                                          | GARDEROBA           | 3,72                 |
| BUD.21 LOK.1 1.02                                          | POKOJ               | 7,64                 |
| BUD.21 LOK.1 1.03                                          | POKOJ               | 16,26                |
| BUD.21 LOK.1 1.04                                          | KORYTARZ+KL.SCHOD.  | 8,79                 |
| BUD.21 LOK.1 1.05                                          | ŁAZIENKA            | 5,70                 |
| BUD.21 LOK.1 1.06                                          | POKOJ               | 16,01                |
|                                                            |                     | 58,12 m <sup>2</sup> |
| BALKON                                                     |                     | 4,48 m <sup>2</sup>  |

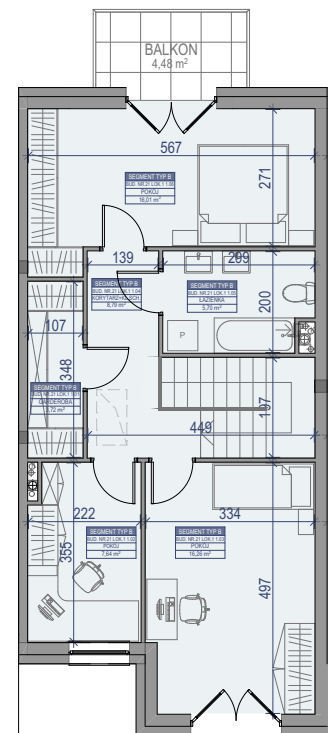


| WYKAZ POMIESZCZEŃ SEGMENT TYP B - BUDYNEK NR 21 LOKAL NR 1 |                             |
|------------------------------------------------------------|-----------------------------|
| Kondygnacja                                                | Powierzchnia                |
| PARTER                                                     | 58,25 m <sup>2</sup>        |
| PIĘTRO I                                                   | 58,12 m <sup>2</sup>        |
|                                                            | <b>116,37 m<sup>2</sup></b> |

SKALA 1:150



### LOKALIZACJA BUDYNKU NA DZIAŁCE

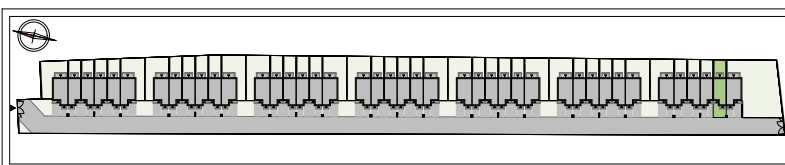

ul. Powstańców 33 lok. U14,  
05-091, Ząbki  
[www.biurosprzedazy.com.pl](http://www.biurosprzedazy.com.pl)  
[biuro@biurosprzedazy.com.pl](mailto:biuro@biurosprzedazy.com.pl)  
**tel. 604 771 746**

**BIURO SPRZEDAŻY**  
KREDYTY HIPOTECZNE. MIESZKANIA