


Szkic dokumentacyjny
 Propozycja wydzielenia części z nieruchomości wspólnej
 do wyłącznego z nich korzystania (quoad usum).
 Ząbki ul. Powstańców, dz. ew. 28/10 z obrębu 03-35

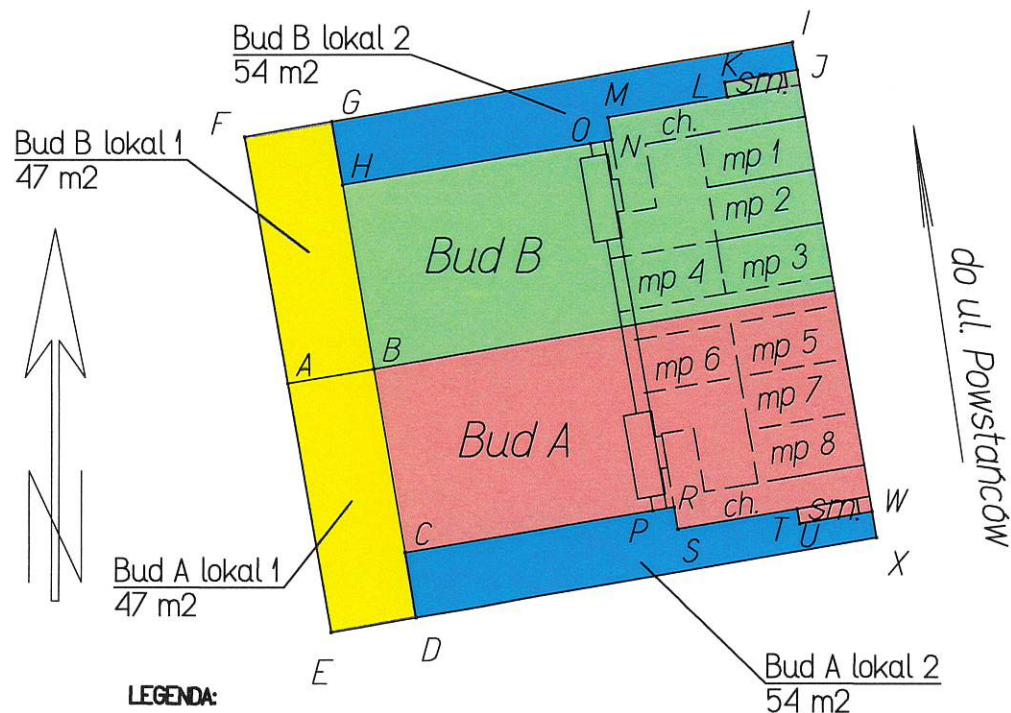

LEGENDA:

- część nieruchomości do wyłącznego korzystania dla właściciela
 - lokalu 1 w budynku A w obszarze: A, B, C, D, E, A o powierzchni 47 m2 oraz miejsce postojowe mp 5 i mp 6
 - lokalu 1 w budynku B w obszarze: F, G, H, B, A, F o powierzchni 47 m2 oraz miejsce postojowe mp 4 i mp 3
- część nieruchomości do wyłącznego korzystania dla właściciela
 - lokalu 2 w budynku A w obszarze: C, P, R, S, T, U, W, X, D, C o powierzchni 54 m2 oraz miejsce postojowe mp 7 i mp 8
 - lokalu 2 w budynku B w obszarze: G, I, J, K, L, M, N, O, H, G o powierzchni 54 m2 oraz miejsce postojowe mp 1 i mp 2
- części nieruchomości - do wspólnego korzystania dla współwłaścicieli budynku A
- części nieruchomości - do wspólnego korzystania dla współwłaścicieli budynku B

Uwaga!

Linie oddzielenia bieżą po trwałych elementach zagospodarowania terenu,
 to jest po ścianach budynków oraz po granicach.

mp 1 - mp 8 - miejsca postojowe przyporządkowane do konkretnych lokali (właścicieli)

Wykaz współrzędnych - układ 2000/7

Nr	X	Y
A	5794007.30	7509235.57
B	5794007.97	7509239.55
C	5793999.44	7509241.00
D	5793996.41	7509241.51
E	5793995.72	7509237.59
F	5794018.77	7509233.57
G	5794019.47	7509237.59
H	5794016.51	7509238.09
I	5794023.18	7509258.88
J	5794021.85	7509259.11
K	5794021.28	7509255.75
L	5794020.59	7509255.87
M	5794019.65	7509250.35
N	5794018.63	7509250.53
O	5794018.46	7509249.54
P	5794001.38	7509252.44
R	5794001.55	7509253.43
S	5794000.53	7509253.60
T	5794001.47	7509259.12
U	5794000.78	7509259.24
W	5794001.35	7509262.59
X	5794000.13	7509262.80


2025-09-09

inż. geodeta Michał Szulkowski

uprawn. geodez. Nr 22489

Szkic dokumentacyjny
Propozycja wydzielenia części z nieruchomości wspólnej
do wyłącznego z nich korzystania (quoad usum).
Ząbki ul. Powstańców, dz. ew. 28/12, 28/15 z obręb 03-35

PRG1 Michał Szulkowski
05-991 ZĄBKI, ul. Gaczyńskiego 19
tel. 781-45-81, 681-515-812, 805-218-000
NIP 125-112-34-33 Regon 140762000
<http://www.prg1.waw.pl>
e-mail: prg1@wp.pl, mas@prg1.waw.pl

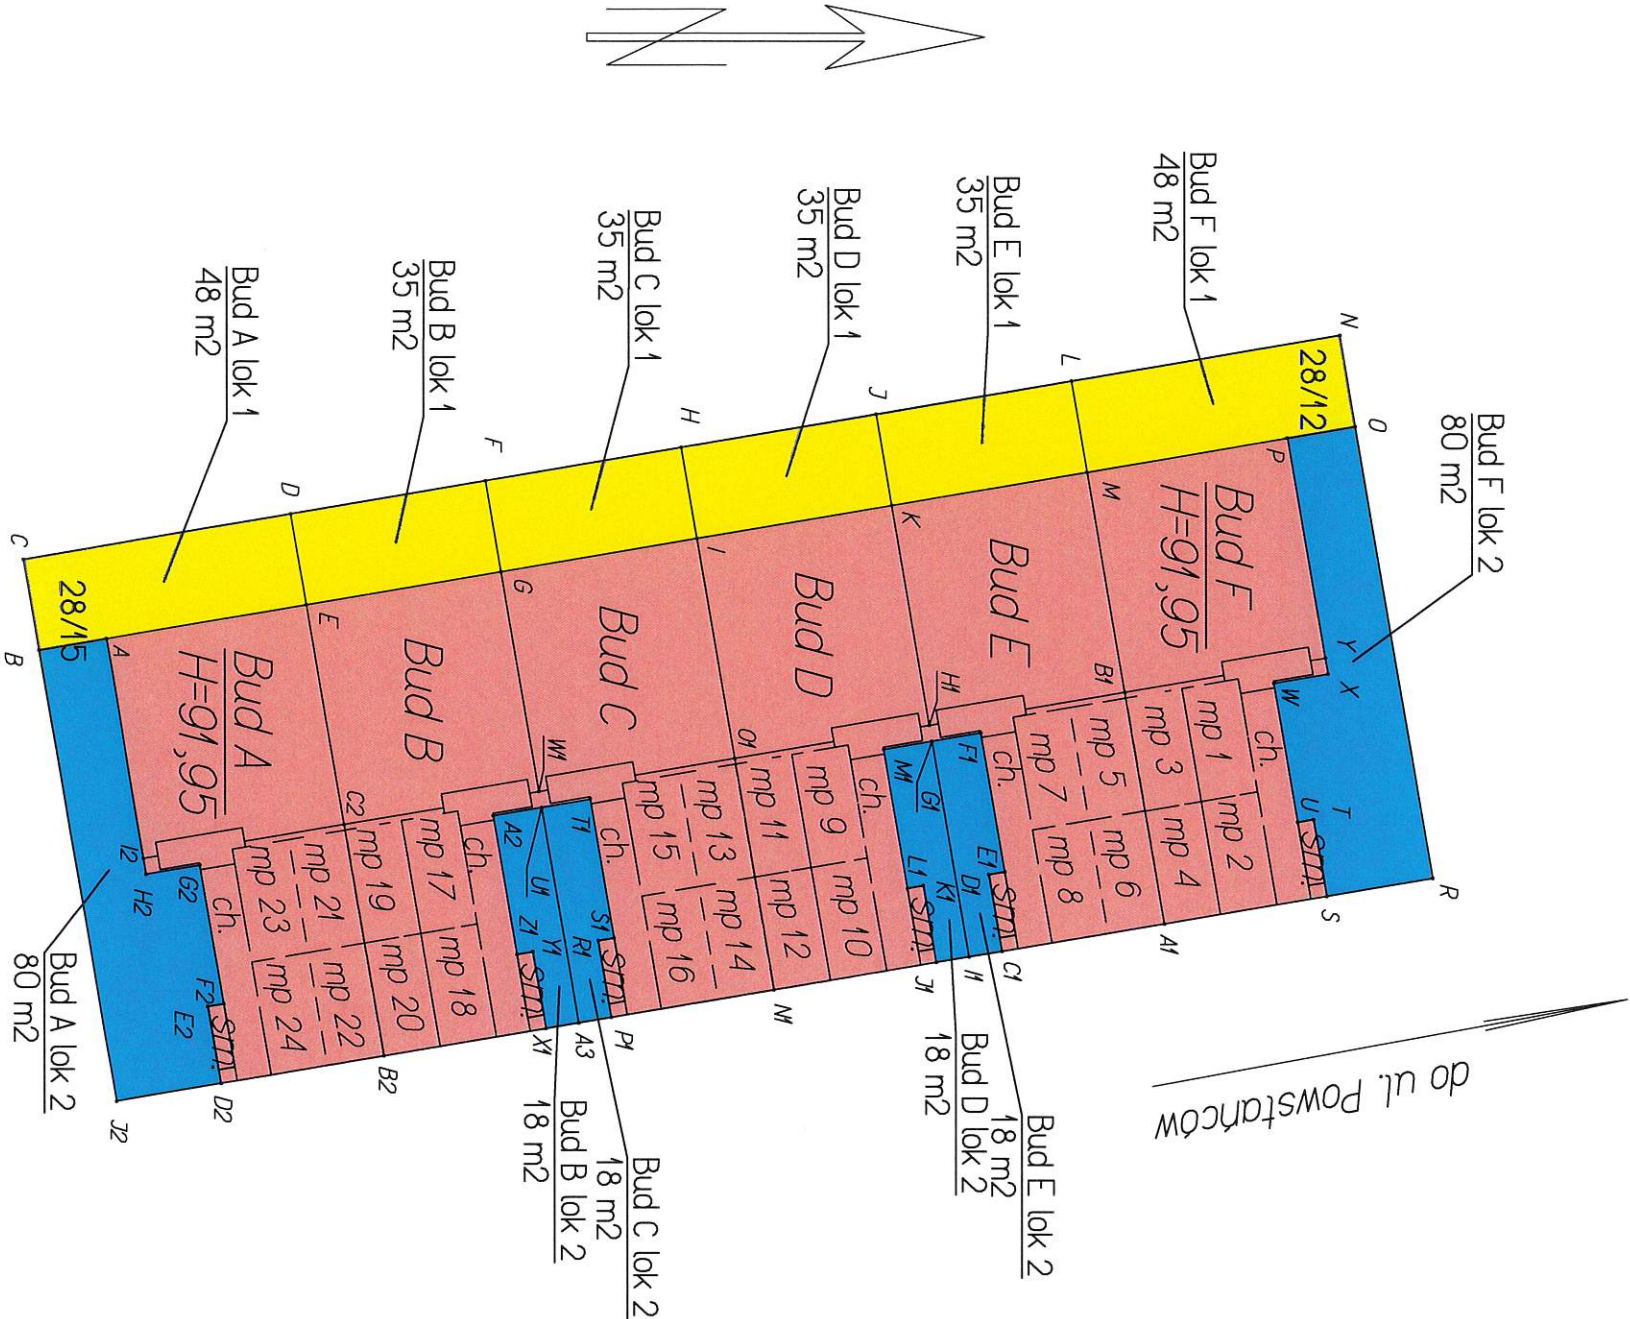

LEGENDA:

- część nieruchomości do wyłącznego korzystania dla właściciela
 - lokalu 1 w budynku A w obszarze: A, B, C, D, E, A o powierzchni 48 m2 oraz miejsce postojowe mp 21 i mp 22
 - lokalu 1 w budynku B w obszarze: F, G, E, D, F o powierzchni 35 m2 oraz miejsce postojowe mp 19 i mp 20
 - lokalu 1 w budynku C w obszarze: H, I, G, F, H o powierzchni 35 m2 oraz miejsce postojowe mp 13 i mp 14
 - lokalu 1 w budynku D w obszarze: J, K, I, H, J o powierzchni 35 m2 oraz miejsce postojowe mp 11 i mp 12
 - lokalu 1 w budynku E w obszarze: L, M, K, J, L o powierzchni 35 m2 oraz miejsce postojowe mp 5 i mp 6
 - lokalu 1 w budynku F w obszarze: N, O, P, M, L, N o powierzchni 48 m2 oraz miejsce postojowe mp 3 i mp 4
- część nieruchomości do wyłącznego korzystania dla właściciela
 - lokalu 2 w budynku A w obszarze: A, I2, H2, G2, F2, E2, D2, J2, B, A o powierzchni 80 m2 oraz miejsce postojowe mp 23 i mp 24
 - lokalu 2 w budynku B w obszarze: U, A3, X1, Y1, Z1, A2, U o powierzchni 18 m2 oraz miejsce postojowe mp 17 i mp 18
 - lokalu 2 w budynku C w obszarze: T1, S1, R1, P1, A3, U1, T1 o powierzchni 18 m2 oraz miejsce postojowe mp 15 i mp 16
 - lokalu 2 w budynku D w obszarze: G1, I1, J1, K1, L1, M1, G1 o powierzchni 18 m2 oraz miejsce postojowe mp 9 i mp 10
 - lokalu 2 w budynku E w obszarze: F1, E1, D1, C1, I1, G1, F1 o powierzchni 18 m2 oraz miejsce postojowe mp 7 i mp 8
 - lokalu 2 w budynku F w obszarze: Q, R, S, T, U, W, X, Y, P, O o powierzchni 80 m2 oraz miejsce postojowe mp 1 i mp 2

Uwaga!
Linie oddzielenia biegną po trwałych elementach zagospodarowania terenu,
to jest po ścianach budynków oraz po granicach
mp 1 - mp 24 - miejsca postojowe przyporządkowane do konkretnych lokali (właścicieli)

Wykaz współrzędnych - układ 2000/7		
Nr	X	Y
A	5793952.92	7509283.02
B	5793949.95	7509283.52
C	5793949.28	7509279.57
D	5793961.00	7509277.57
E	5793961.68	7509281.53
F	5793969.52	7509276.12
G	5793970.19	7509280.08
H	5793978.04	7509274.67
I	5793978.71	7509278.64
J	5793986.55	7509273.22
K	5793987.23	7509277.19
L	5793995.07	7509271.77
M	5793995.75	7509275.74
N	5794006.79	7509269.78
O	5794007.46	7509273.75
P	5794004.51	7509274.25
R	5794010.81	7509293.44
S	5794006.19	7509294.22
T	5794005.62	7509290.87
U	5794004.93	7509290.99
W	5794003.90	7509284.93
X	5794006.25	7509284.53
Y	5794006.13	7509283.84
A1	5793999.10	7509295.43
A2	5793969.82	7509290.72
A3	5793973.54	7509299.77
B1	5793997.38	7509285.33
B2	5793965.03	7509301.22
C1	5793992.00	7509296.64
C2	5793963.30	7509291.11
D1	5793991.43	7509293.28
D2	5793957.93	7509302.42
E1	5793992.12	7509293.17
E2	5793957.36	7509299.07
F1	5793991.09	7509287.10
F2	5793958.05	7509298.96
G1	5793988.97	7509287.46
G2	5793957.02	7509292.89
H1	5793988.86	7509286.77
H2	5793954.66	7509293.29
I1	5793990.57	7509296.88
I2	5793954.54	7509292.60
J1	5793989.15	7509297.12
J2	5793953.31	7509303.21
K1	5793988.58	7509293.77
L1	5793987.89	7509293.88
M1	5793986.86	7509287.82
M2	5793982.06	7509298.32
O1	5793980.34	7509288.22
P1	5793974.96	7509299.53
R1	5793974.39	7509296.18
S1	5793975.08	7509296.06
T1	5793974.05	7509290.00
U1	5793971.94	7509290.36
W1	5793971.82	7509289.67
X1	5793972.11	7509300.01
Y1	5793971.54	7509296.66
Z1	5793970.85	7509296.78

inż. geodeta Michał Szulkowski
uprawn. geodez.: Nr 22489

2025-09-09