
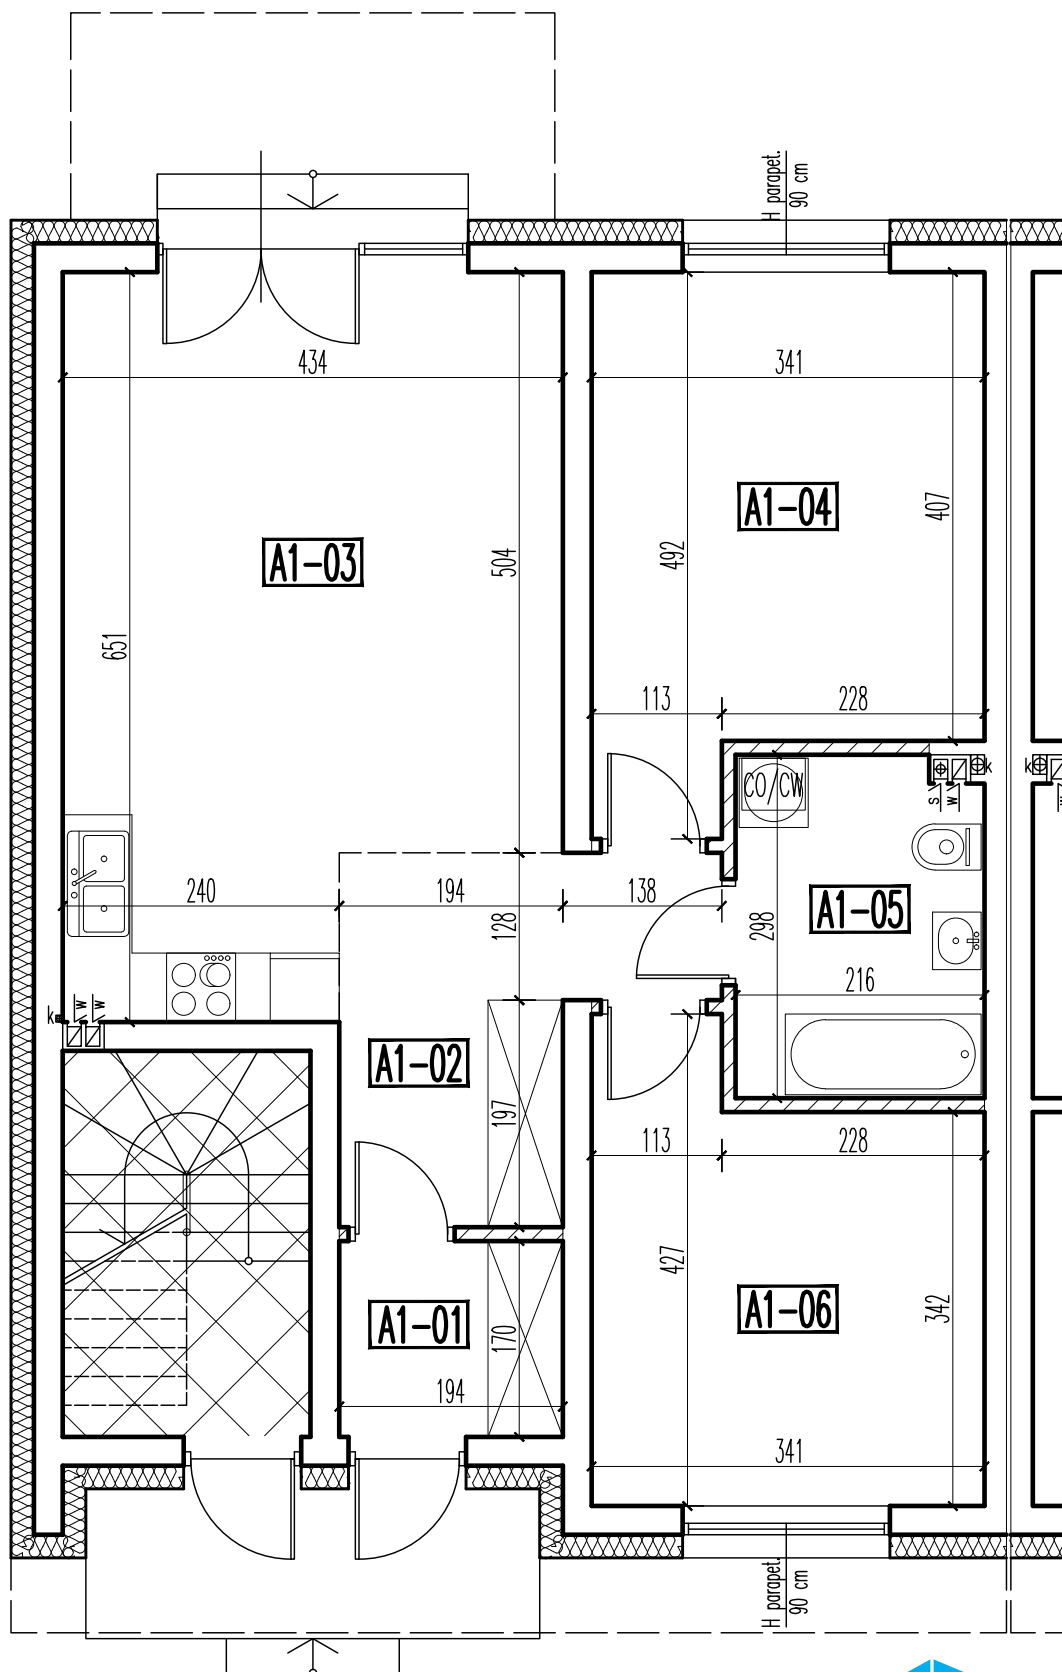


budynek A – lokal 1 pow. użytkowa – 69,77 m²

RZUT PARTERU

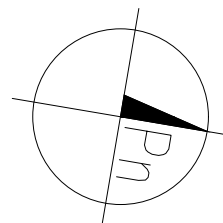

PARTER

UWAGA! przy obliczaniu powierzchni uwzględniono 1 cm tynku

			pow. użytkowa	pow. podłóg
A1-01	WIATROLAP	gres	3,23 m ²	3,23 m ²
A1-02	KOMUNIKACJA	parkiet	7,94 m ²	7,94 m ²
A1-03	POKÓJ+ANEKS KUCHENNY	parkiet/gres	25,25 m ²	25,25 m ²
A1-04	POKÓJ	parkiet	14,67 m ²	14,67 m ²
A1-05	ŁAZIENKA	gres	6,21 m ²	6,21 m ²
A1-06	GABINET	parkiet	12,47 m ²	12,47 m ²

lokal 1: RAZEM: 69,77 m² 69,77 m²

BIURO SPRZEDAŻY
KREDYTY HIPOTECZNE. MIESZKANIA

ul. Powstańców 33 lok. U14,
05-091, Żąbki
www.biurosprzedazy.com.pl
biuro@biurosprzedazy.com.pl
tel. 604 771 746