



budynek A –lokal 2 pow. użytkowa –157,05 m² pow. podłóg –166,16 m²



RZUT PARTERU

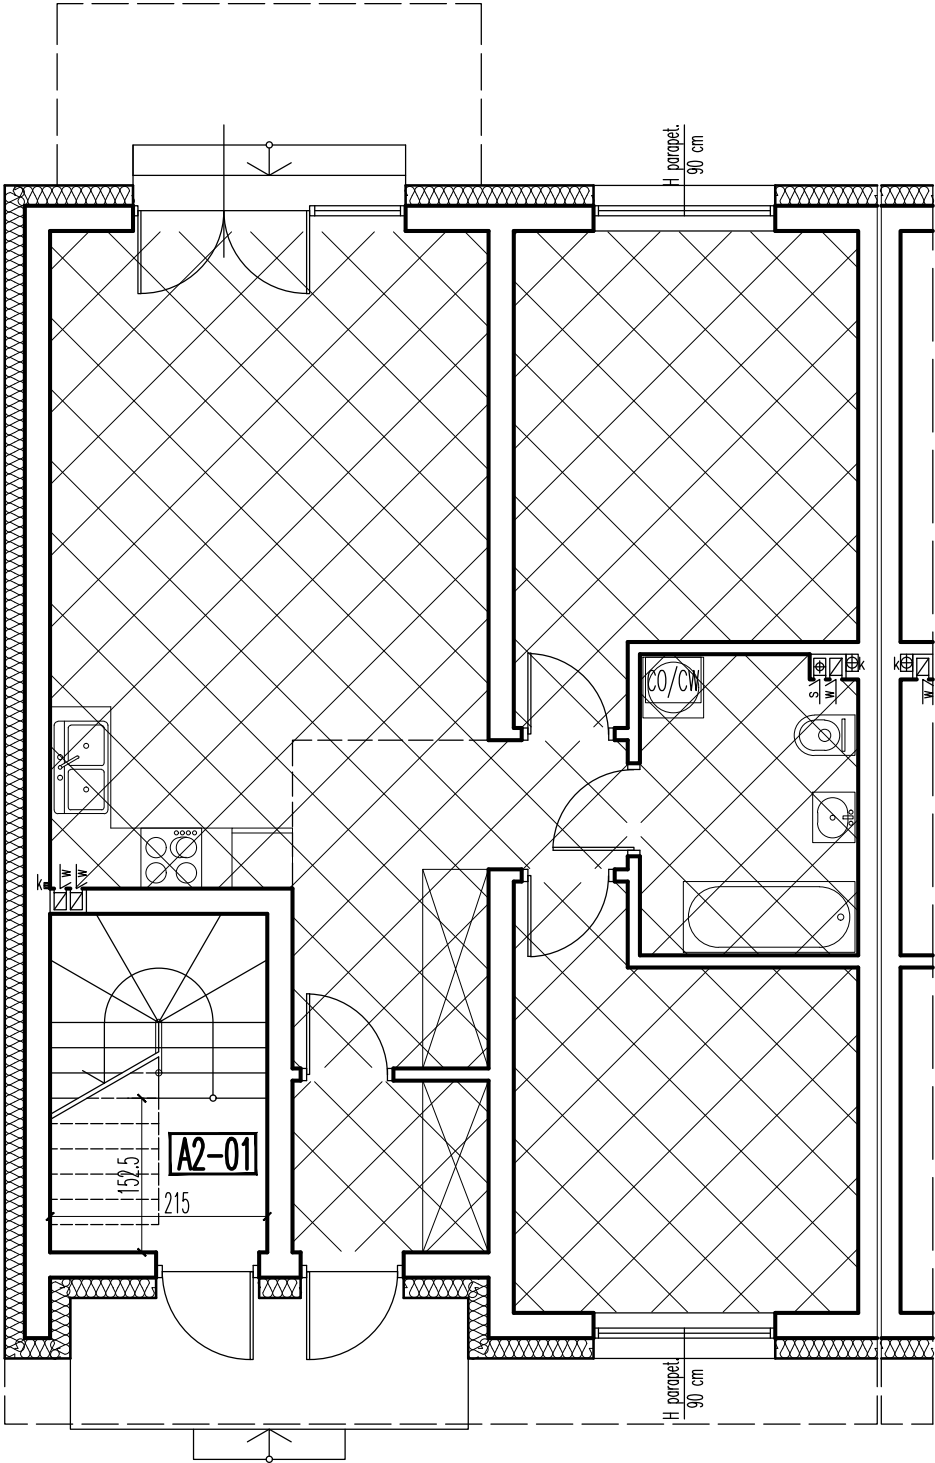

RZUT PIĘTRA

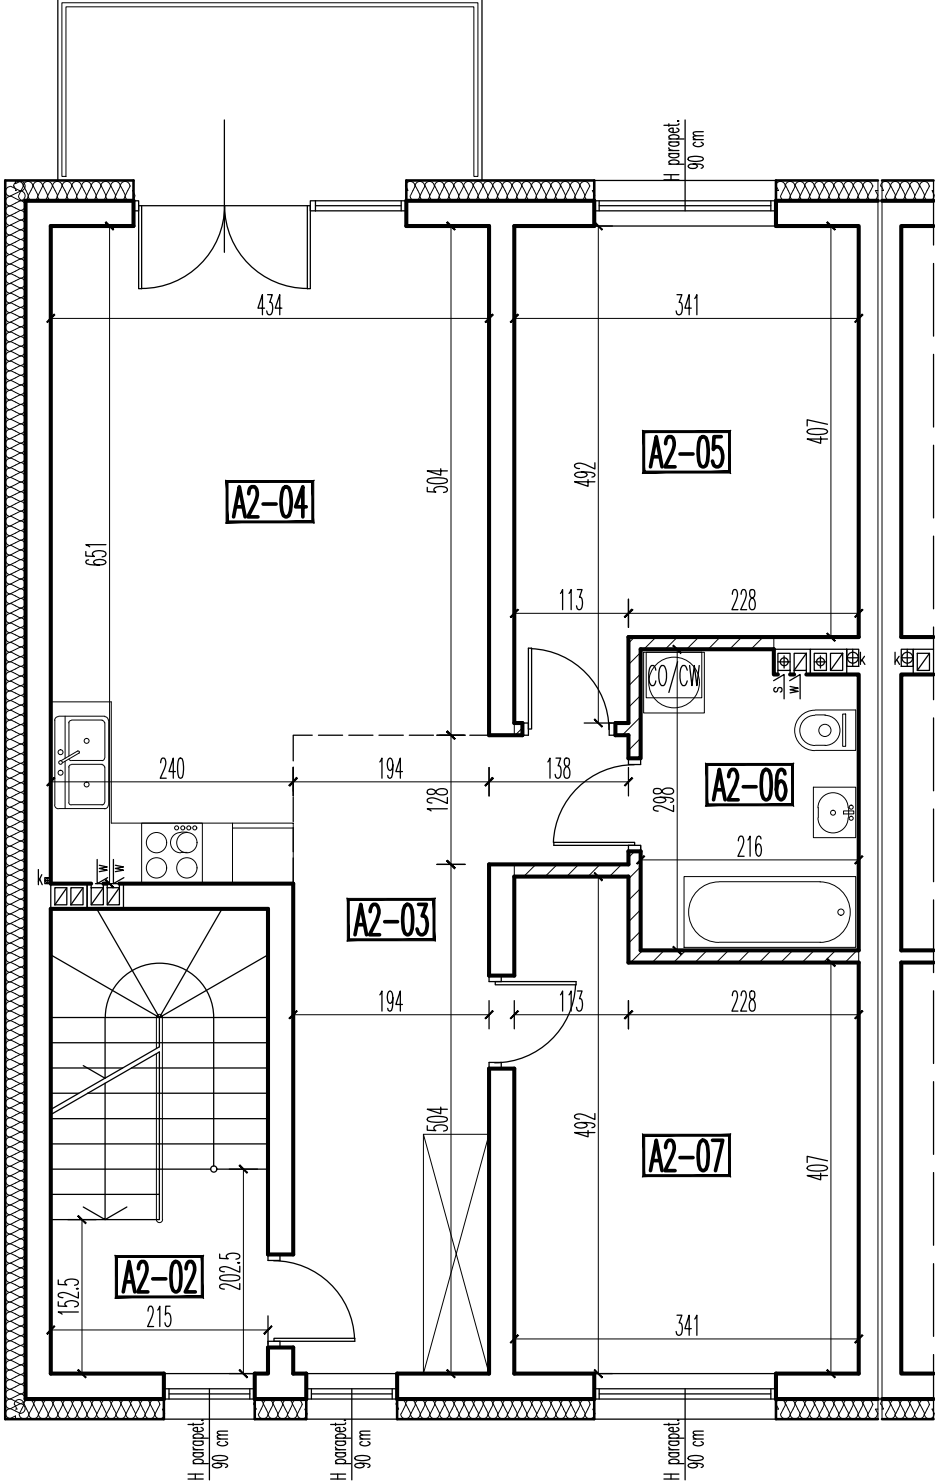

RZUT PODDASZA

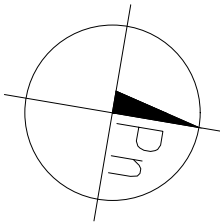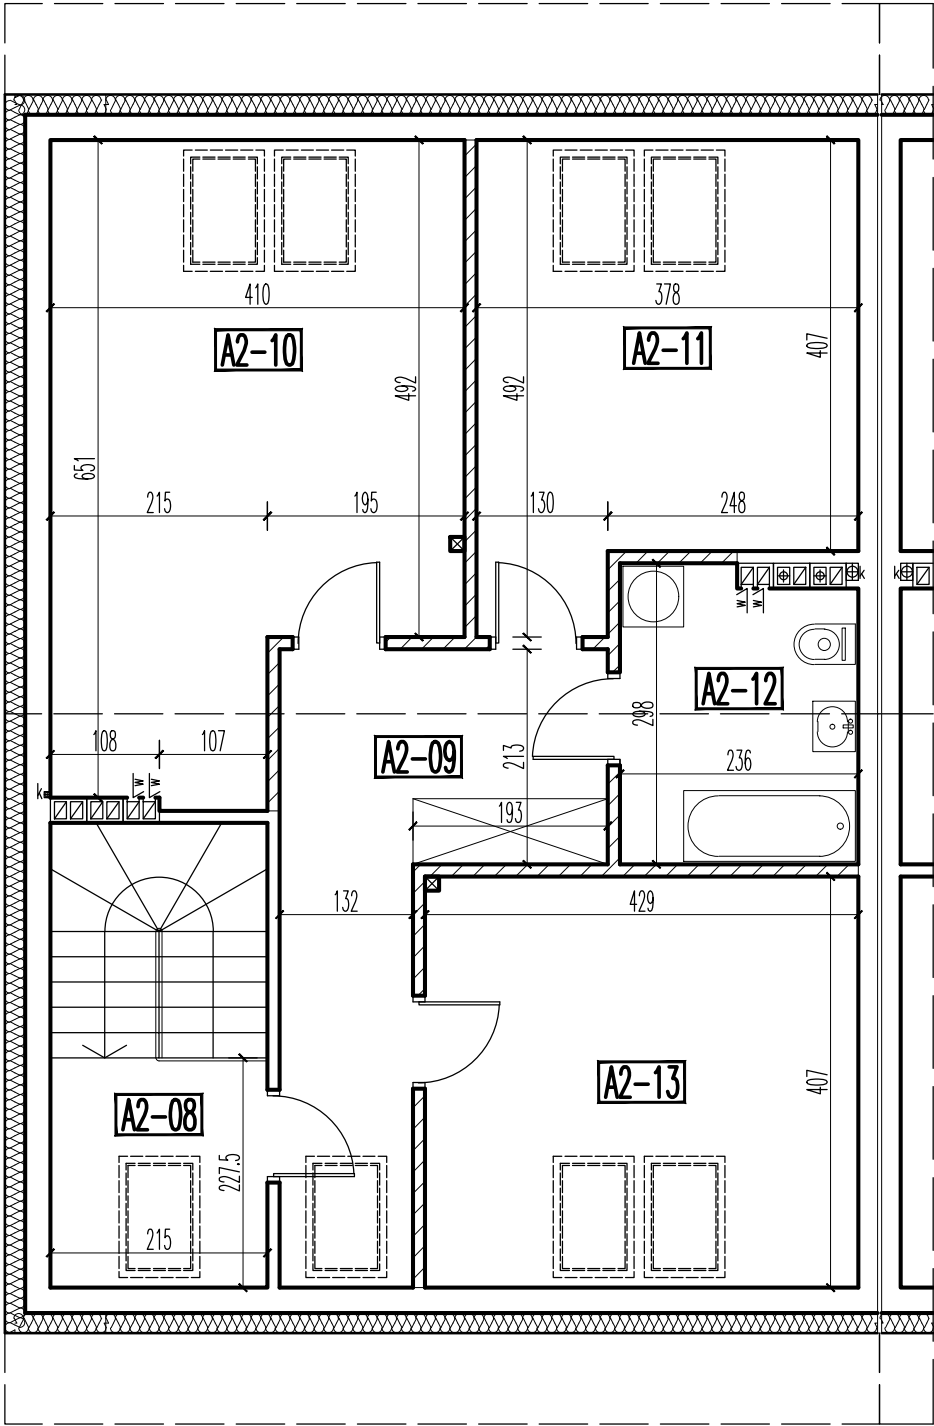

PARTER			
UWAGA! przy obliczaniu powierzchni uwzględniono 1 cm tynku			
A2-01	KLATKA SCHODOWA	gres	
		pow. użytkowa	pow. podłóg
		3,25 m ²	7,09 m ²
RAZEM:		3,25 m ²	7,09 m ²
PARTER:		3,25 m ²	7,09 m ²

PIĘTRO			
UWAGA! przy obliczaniu powierzchni uwzględniono 1 cm tynku			
A2-02	KLATKA SCHODOWA	gres	
		pow. użytkowa	pow. podłóg
		3,73 m ²	3,73 m ²
A2-03	KOMUNIKACJA	parkiet	13,84 m ²
A2-04	POKÓJ+ANEKS KUCHENNY	parkiet/gres	25,25 m ²
A2-05	POKÓJ	parkiet	14,67 m ²
A2-06	ŁAZIENKA	gres	6,12 m ²
A2-07	GABINET	parkiet	14,67 m ²
PIĘTRO:		78,28 m ²	78,28 m ²

PODDASZE UŻYTKOWE			
UWAGA! przy obliczaniu powierzchni uwzględniono 1 cm tynku			
A2-08	KLATKA SCHODOWA	gres	
		pow. użytkowa	pow. podłóg
		4,10 m ²	4,82 m ²
A2-09	KOMUNIKACJA	parkiet	11,82 m ²
A2-10	POKÓJ	parkiet	22,11 m ²
A2-11	POKÓJ	parkiet	15,04 m ²
A2-12	ŁAZIENKA	gres	6,63 m ²
A2-13	FITNESS	parkiet	15,82 m ²
PODDASZE:		75,52 m ²	80,79 m ²
lokal 2:		RAZEM:	157,05 m ²
			166,16 m ²

BIURO SPRZEDAŻY
KREDYTY HIPOTECZNE. MIESZKANIA

ul. Powstańców 33 lok. U14,
05-091, Żąbki
www.biurosprzedazy.com.pl
biuro@biurosprzedazy.com.pl
tel. 604 771 746