
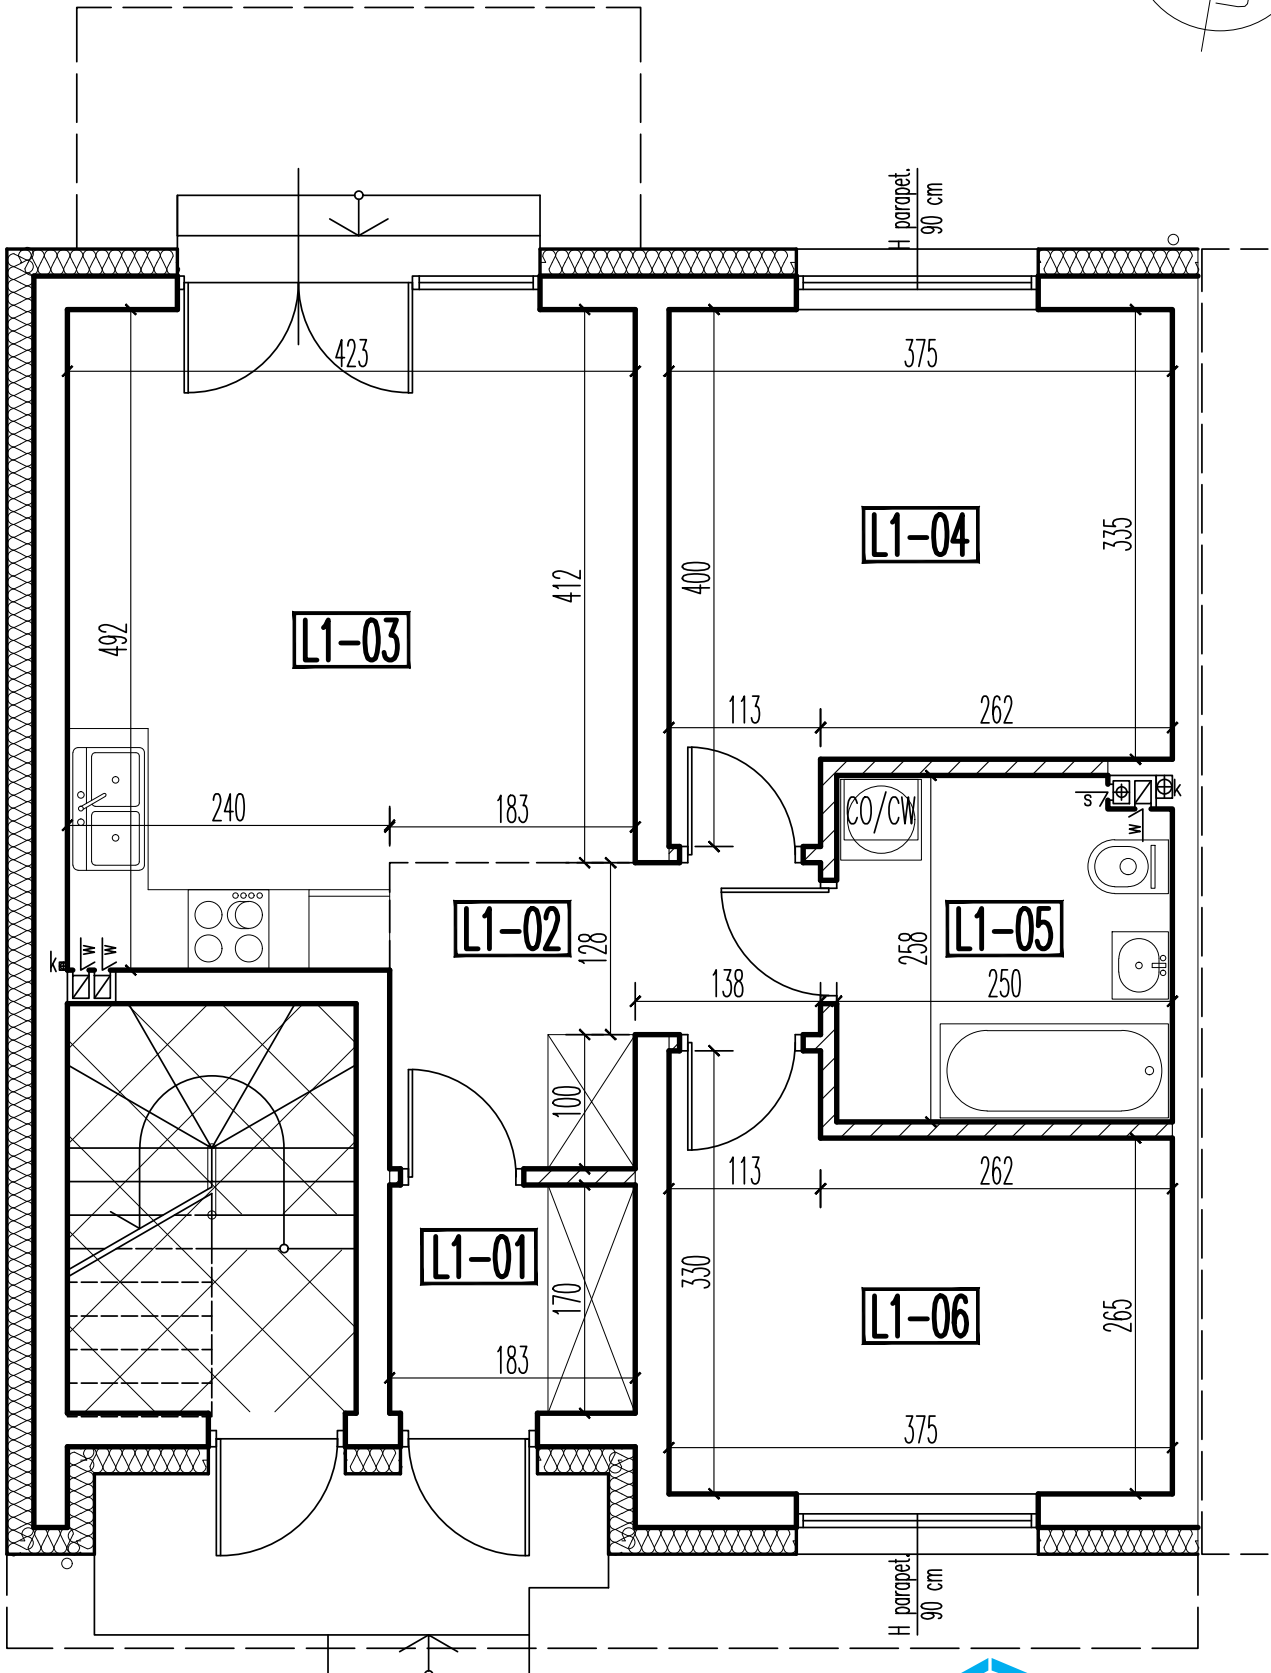


budynek A – lokal 1 pow. użytkowa – 57,99 m²

RZUT PARTERU

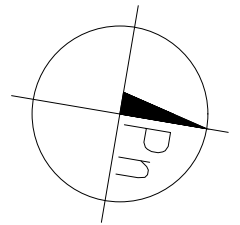

PARTER

UWAGA! przy obliczaniu powierzchni uwzględniono 1 cm tynku

		pow. użytkowa	pow. podłóg
L1-01	WIATROŁAP	gres 3,04 m ²	3,04 m ²
L1-02	KOMUNIKACJA	parkiet 5,83 m ²	5,83 m ²
L1-03	POKÓJ+ANEKS KUCHENNY	parkiet/gres 19,22 m ²	19,22 m ²
L1-04	POKÓJ	parkiet 13,14 m ²	13,14 m ²
L1-05	ŁAZIENKA	gres 6,23 m ²	6,23 m ²
L1-06	GABINET	parkiet 10,53 m ²	10,53 m ²
lokal 1:	RAZEM:	57,99 m ²	57,99 m ²

BIURO SPRZEDAŻY
KREDYTY HIPOTECZNE. MIESZKANIA

ul. Powstańców 33 lok. U14,
05-091, Ząbki
www.biurosprzedazy.com.pl
biuro@biurosprzedazy.com.pl
tel. 604 771 746