



budynek B – lokal 2 pow. użytkowa – 157,05 m² pow. podłóg – 166,16 m²



RZUT PARTERU

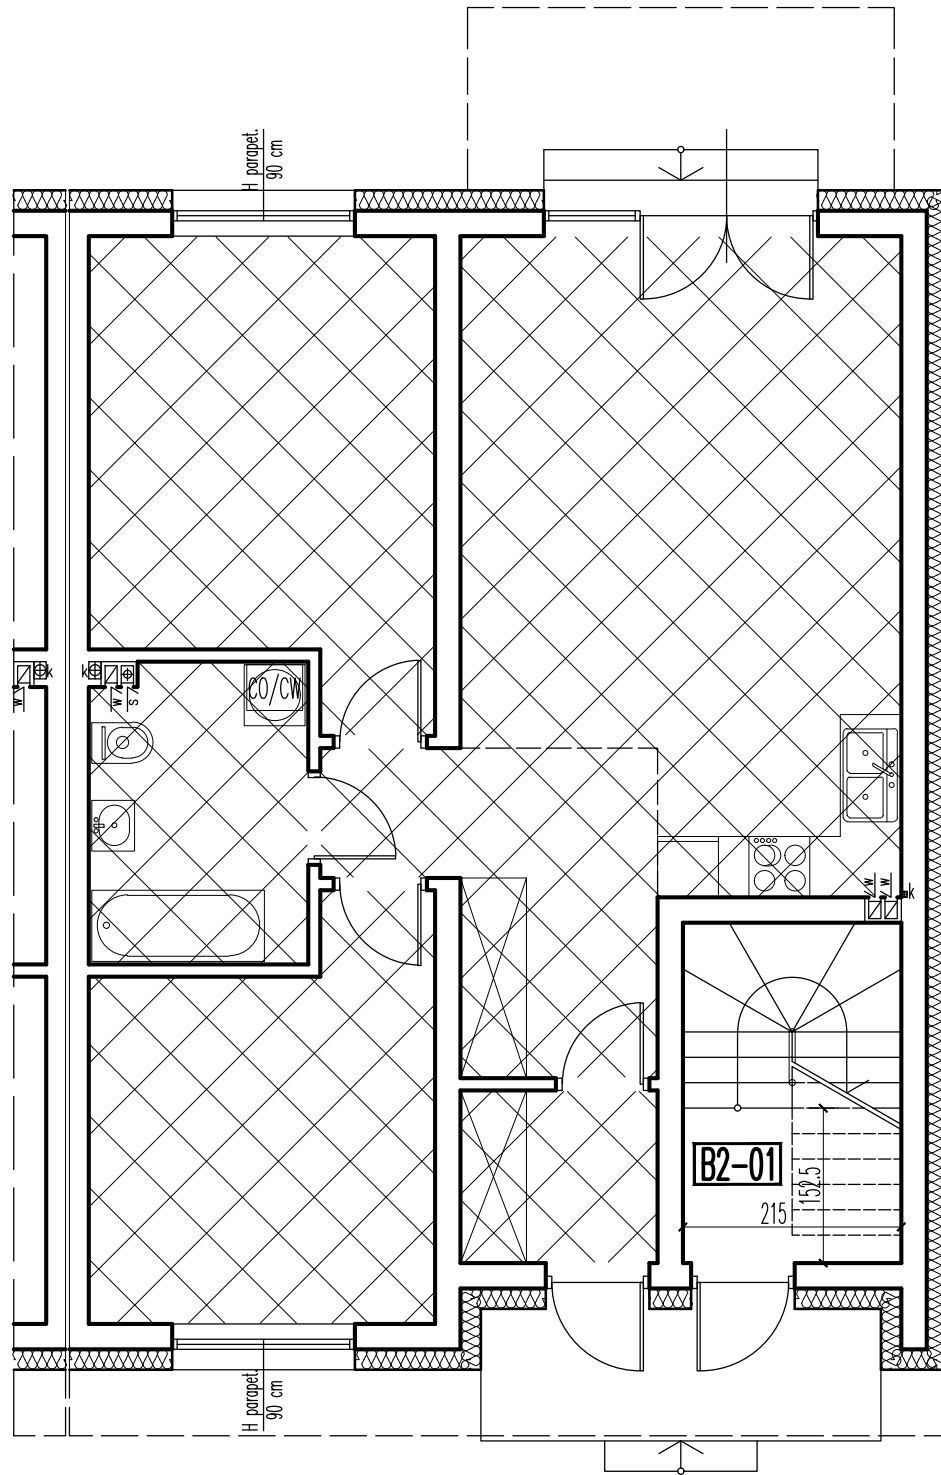

RZUT PIĘTRA

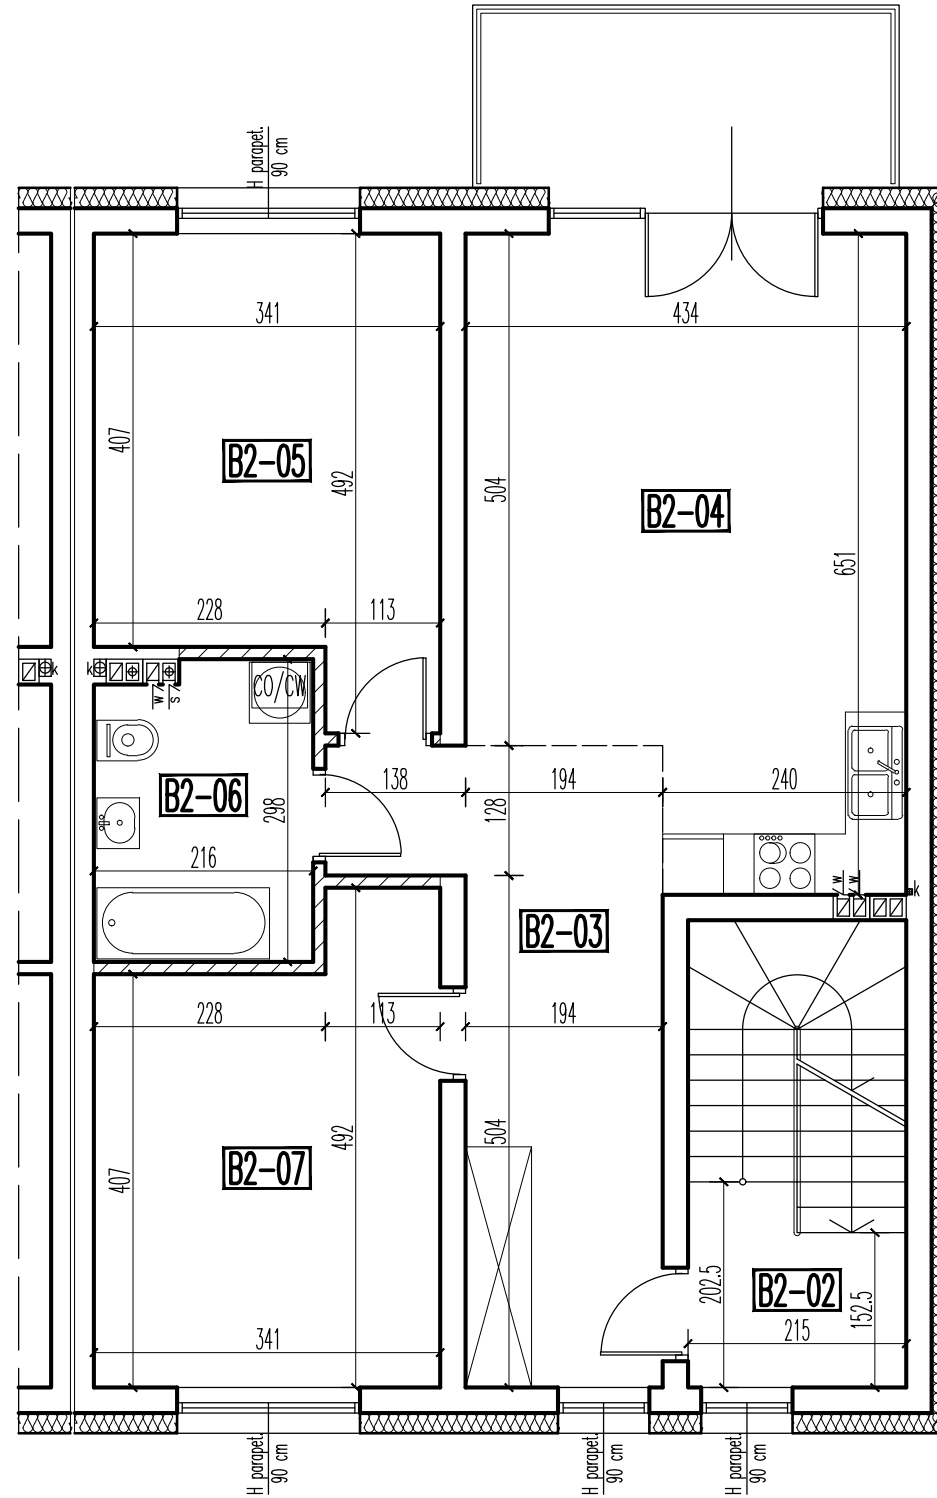

RZUT PODDASZA

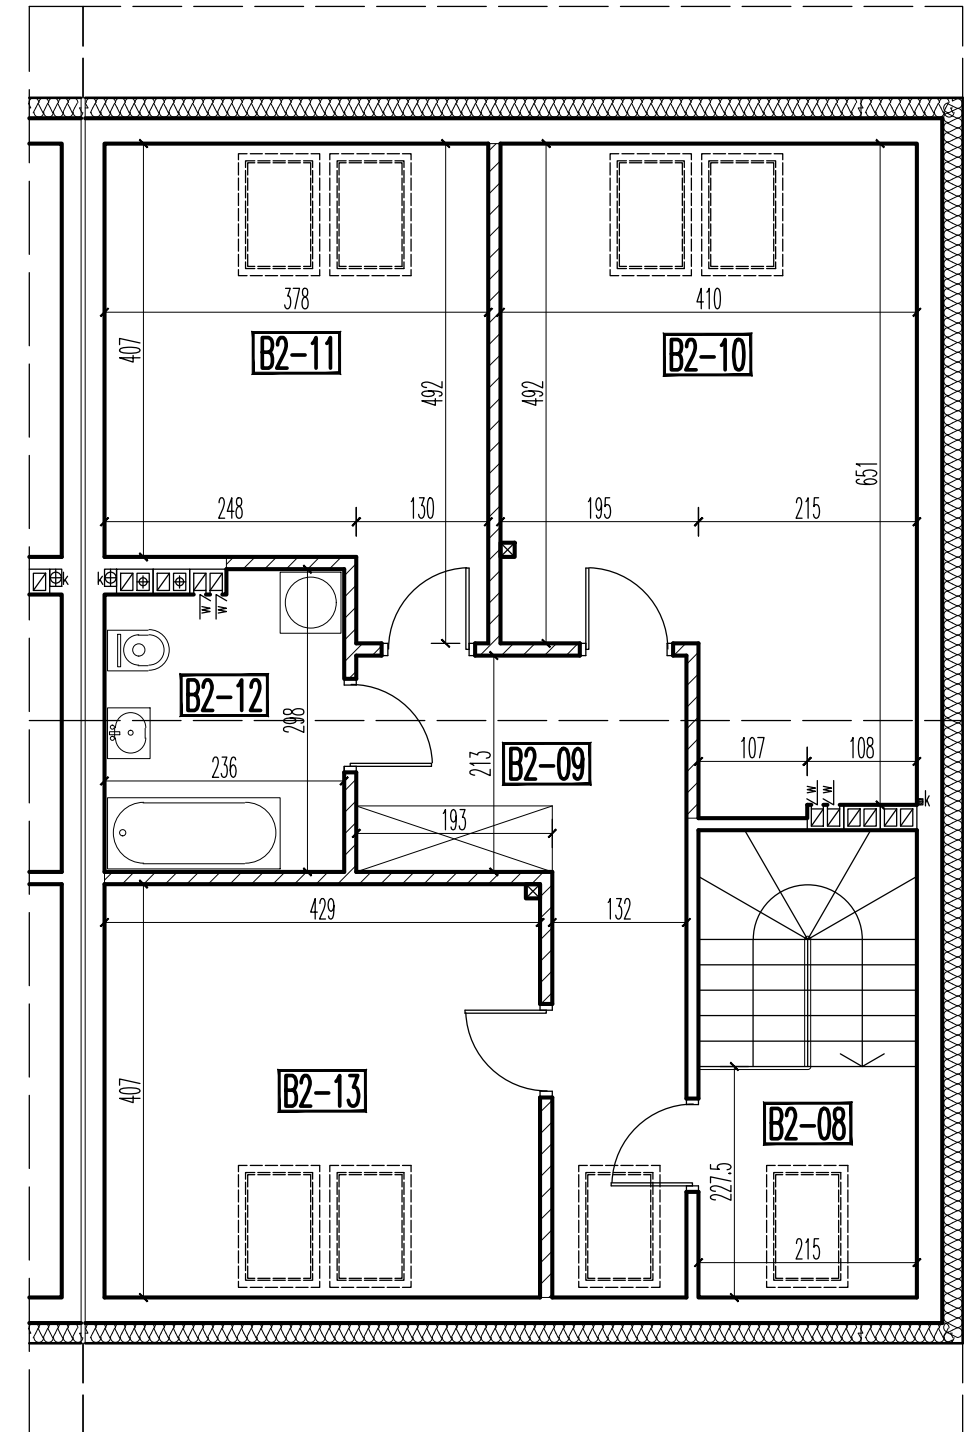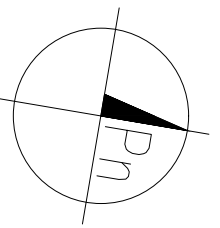

PARTER

UWAGA! przy obliczaniu powierzchni uwzględniono 1 cm tynku

		pow. użytkowa	pow. podłóg
B2-01	KLATKA SCHODOWA	gres 3,25 m ²	7,09 m ²
RAZEM:		3,25 m ²	7,09 m ²
PARTER:		3,25 m ²	7,09 m ²

PIĘTRO

UWAGA! przy obliczaniu powierzchni uwzględniono 1 cm tynku

		pow. użytkowa	pow. podłóg
B2-02	KLATKA SCHODOWA	gres 3,73 m ²	3,73 m ²
B2-03	KOMUNIKACJA	parkiet 13,84 m ²	13,84 m ²
B2-04	POKÓJ+ANEKS KUCHENNY	parkiet/gres 25,25 m ²	25,25 m ²
B2-05	POKÓJ	parkiet 14,67 m ²	14,67 m ²
B2-06	ŁAZIENKA	gres 6,12 m ²	6,12 m ²
B2-07	GABINET	parkiet 14,67 m ²	14,67 m ²
PIĘTRO:		78,28 m ²	78,28 m ²

PODDASZE UŻYTKOWE

UWAGA! przy obliczaniu powierzchni uwzględniono 1 cm tynku

		pow. użytkowa	pow. podłóg
B2-08	KLATKA SCHODOWA	gres 4,10 m ²	4,82 m ²
B2-09	KOMUNIKACJA	parkiet 11,82 m ²	12,26 m ²
B2-10	POKÓJ	parkiet 22,11 m ²	23,49 m ²
B2-11	POKÓJ	parkiet 15,04 m ²	16,32 m ²
B2-12	ŁAZIENKA	gres 6,63 m ²	6,63 m ²
B2-13	FITNESS	parkiet 15,82 m ²	17,27 m ²
PODDASZE:		75,52 m ²	80,79 m ²
lokal 2:		RAZEM: 157,05 m ²	166,16 m ²

BIURO SPRZEDAŻY
KREDYTY HIPOTECZNE. MIESZKANIA

ul. Powstańców 33 lok. U14,
05-091, Ząbki
www.biurosprzedazy.com.pl
biuro@biurosprzedazy.com.pl
tel. 604 771 746