
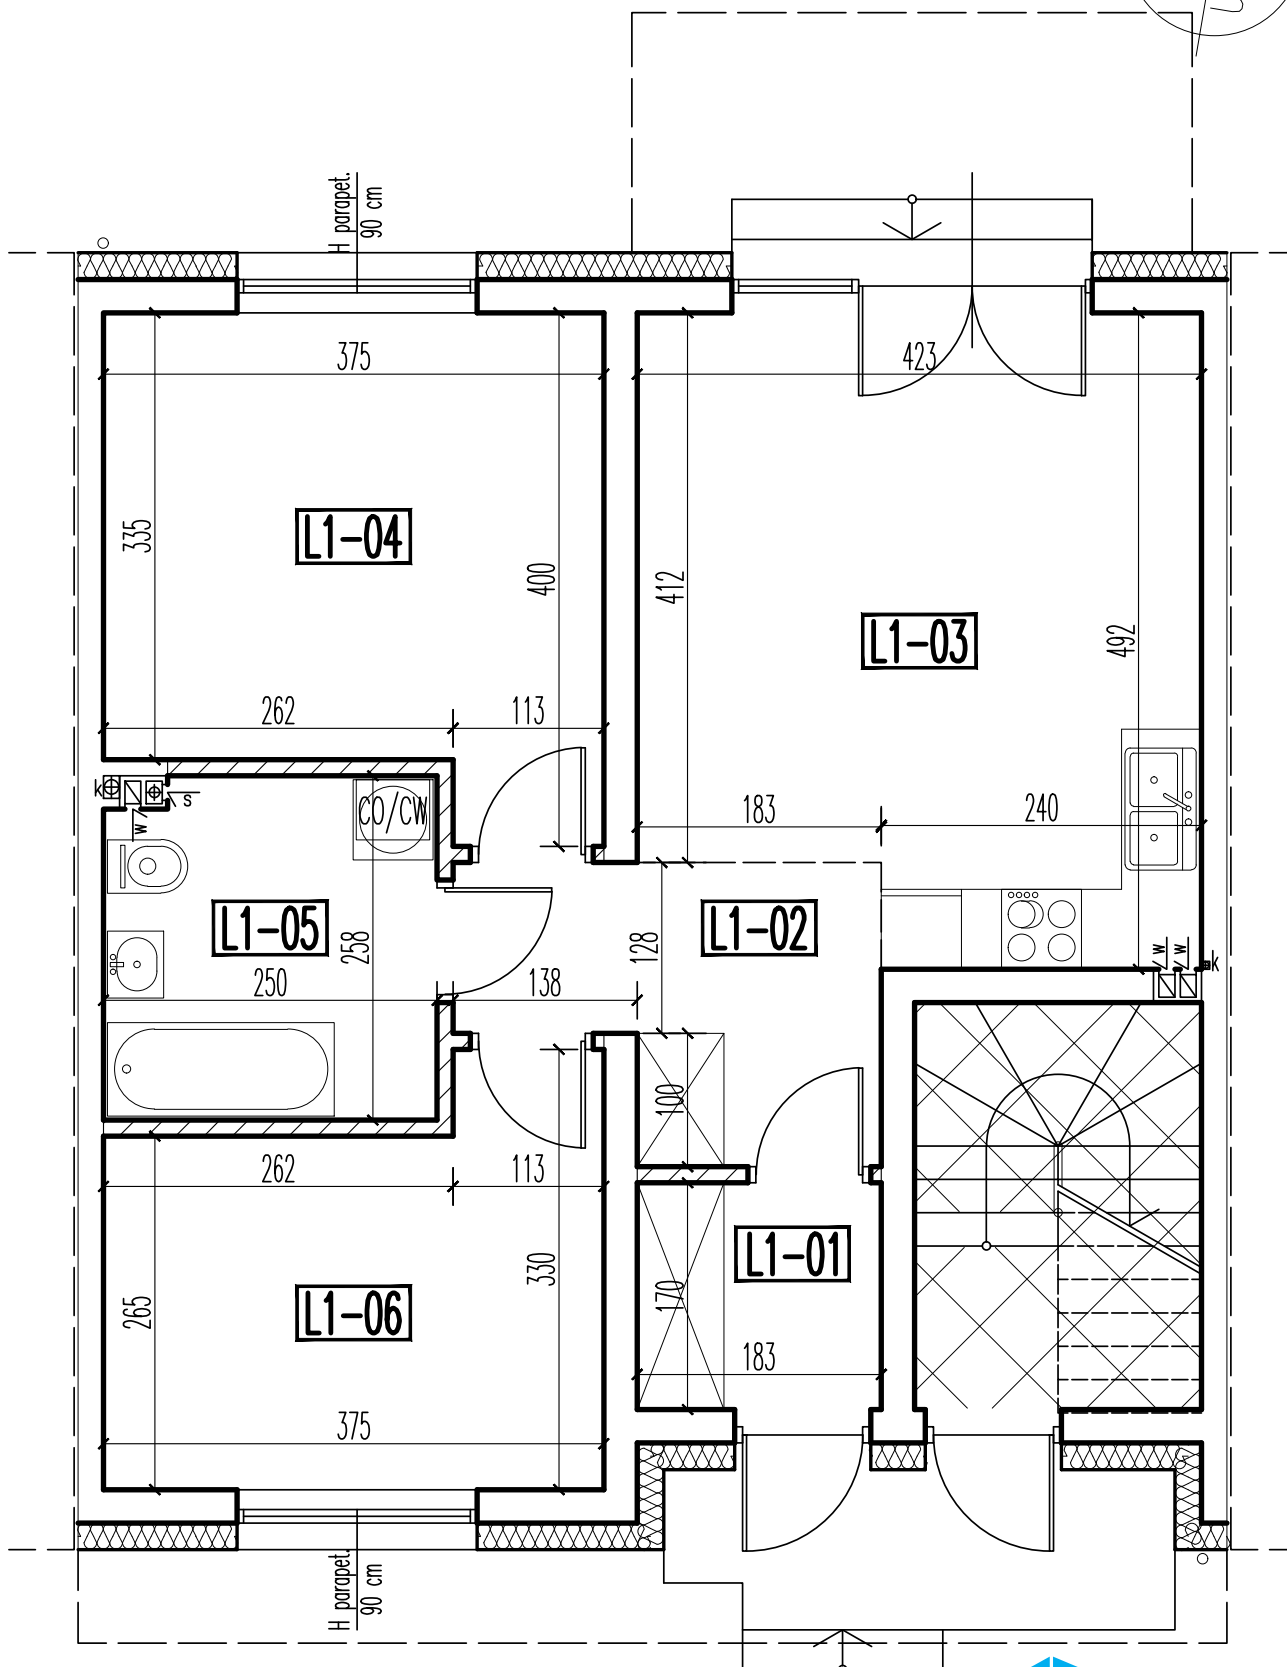


budynek D – lokal 1 pow. użytkowa – 57,99 m<sup>2</sup>

RZUT PARTERU

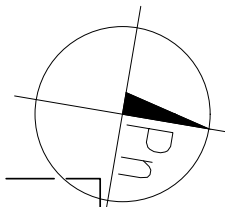

**PARTER**

UWAGA! przy obliczaniu powierzchni uwzględniono 1 cm tynku

			pow. użytkowa	pow. podłóg
L1-01	WIATROLAP	gres	3,04 m <sup>2</sup>	3,04 m <sup>2</sup>
L1-02	KOMUNIKACJA	parkiet	5,83 m <sup>2</sup>	5,83 m <sup>2</sup>
L1-03	POKÓJ+ANEKS KUCHENNY	parkiet/gres	19,22 m <sup>2</sup>	19,22 m <sup>2</sup>
L1-04	POKÓJ	parkiet	13,14 m <sup>2</sup>	13,14 m <sup>2</sup>
L1-05	ŁAZIENKA	gres	6,23 m <sup>2</sup>	6,23 m <sup>2</sup>
L1-06	GABINET	parkiet	10,53 m <sup>2</sup>	10,53 m <sup>2</sup>
lokal 1:	RAZEM:		57,99 m <sup>2</sup>	57,99 m <sup>2</sup>

**BIURO SPRZEDAŻY**  
KREDYTY HIPOTECZNE. MIESZKANIA

ul. Powstańców 33 lok. U14,  
05-091, Żąbki  
www.biurosprzedazy.com.pl  
biuro@biurosprzedazy.com.pl  
tel. 604 771 746