
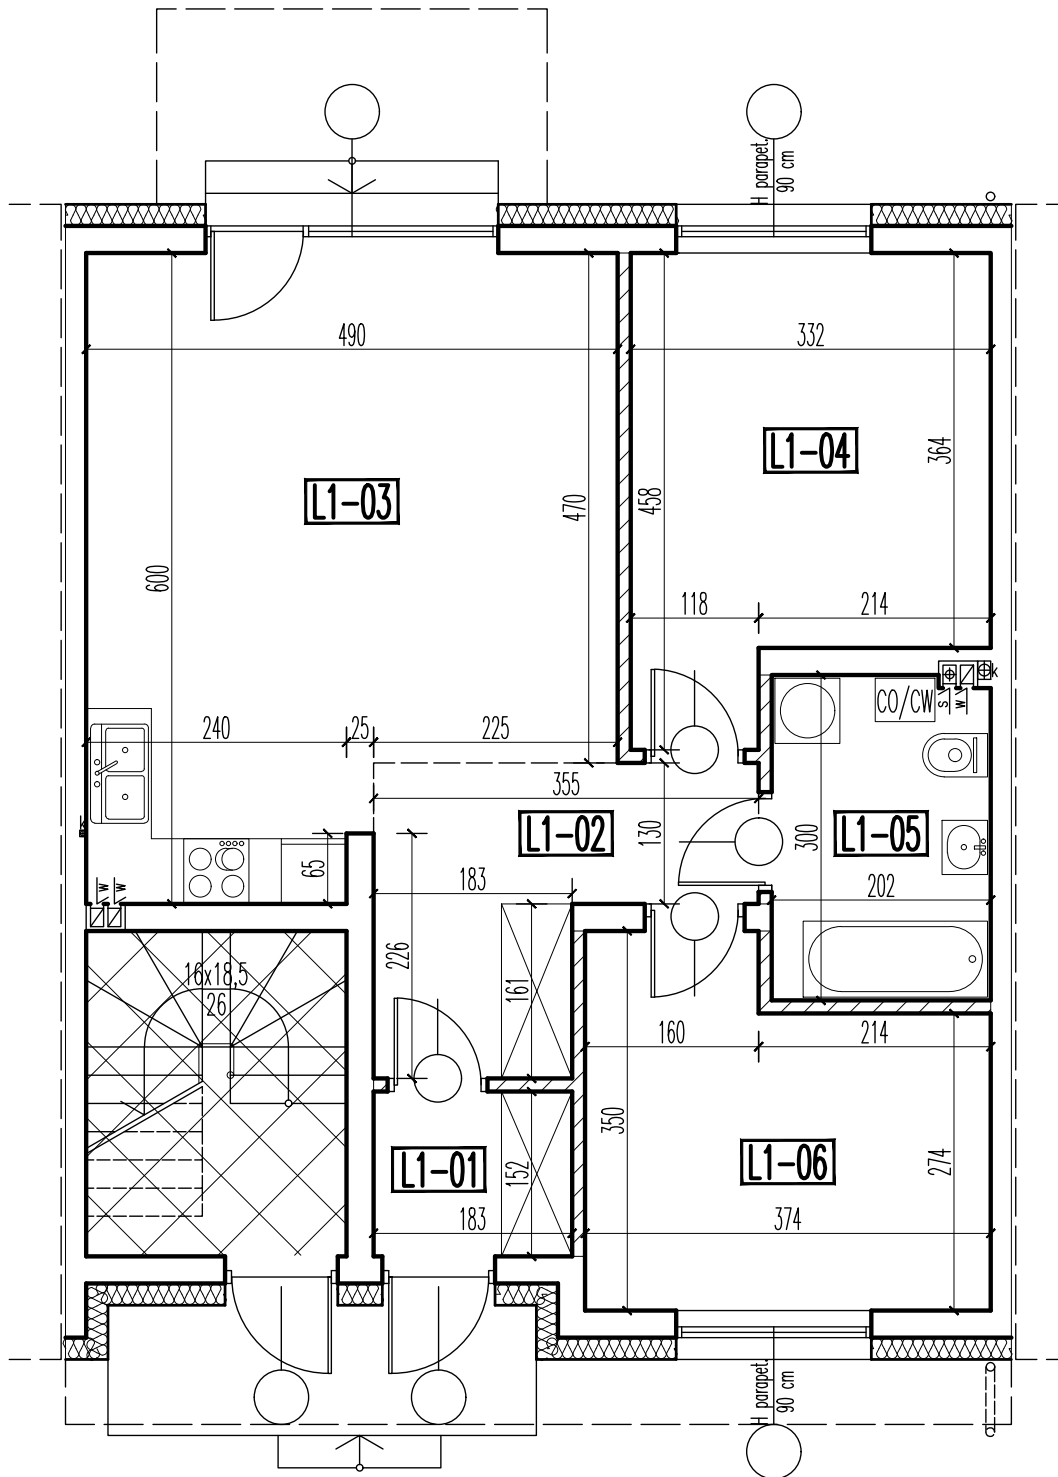


budynek C – lokal 1 pow. użytkowa – 66,56 m<sup>2</sup>

RZUT PARTERU

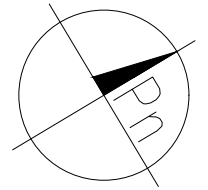

**PARTER – lokal 1**

UWAGA! przy obliczaniu powierzchni uwzględniono 1 cm tynku

			pow. użytkowa	pow. podłóg
<b>L1-01</b>	WIATROŁAP	gres	2,72 m <sup>2</sup>	2,72 m <sup>2</sup>
<b>L1-02</b>	KOMUNIKACJA	parkiet	7,43 m <sup>2</sup>	7,43 m <sup>2</sup>
<b>L1-03</b>	POKÓJ+ANEKS KUCHENNY	parkiet/gres	26,15 m <sup>2</sup>	26,15 m <sup>2</sup>
<b>L1-04</b>	POKÓJ	parkiet	13,04 m <sup>2</sup>	13,04 m <sup>2</sup>
<b>L1-05</b>	ŁAZIENKA	gres	5,90 m <sup>2</sup>	5,90 m <sup>2</sup>
<b>L1-06</b>	POKÓJ	parkiet	11,32 m <sup>2</sup>	11,32 m <sup>2</sup>
lokal 1:	RAZEM:		66,56 m <sup>2</sup>	66,56 m <sup>2</sup>

**BIURO SPRZEDAŻY**  
KREDYTY HIPOTECZNE. MIESZKANIA

ul. Powstańców 33 lok. U14,  
05-091, Żąbki

www.biurosprzedazy.com.pl  
biuro@biurosprzedazy.com.pl

tel. 604 771 746