
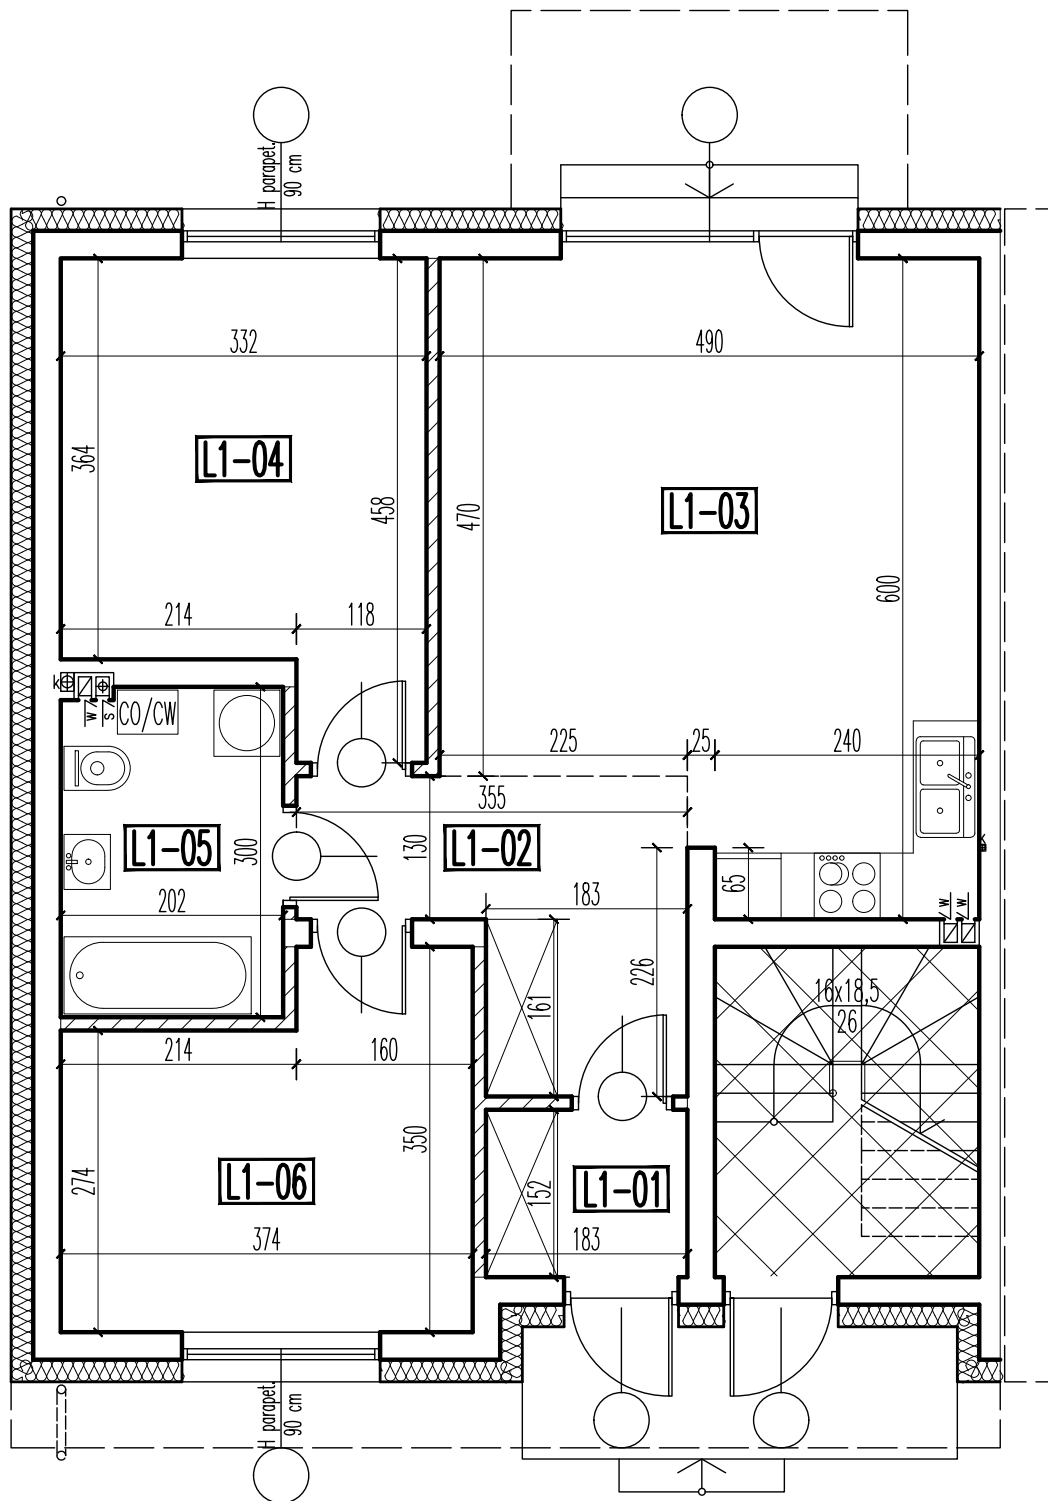


budynek H – lokal 1 pow. użytkowa – 66,56 m²

RZUT PARTERU

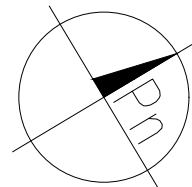

PARTER – lokal 1

UWAGA! przy obliczaniu powierzchni uwzględniono 1 cm tynku

			pow. użytkowa	pow. podłóg
L1-01	WIATROŁAP	gres	2,72 m ²	2,72 m ²
L1-02	KOMUNIKACJA	parkiet	7,43 m ²	7,43 m ²
L1-03	POKÓJ+ANEKS KUCHENNY	parkiet/gres	26,15 m ²	26,15 m ²
L1-04	POKÓJ	parkiet	13,04 m ²	13,04 m ²
L1-05	ŁAZIENKA	gres	5,90 m ²	5,90 m ²
L1-06	POKÓJ	parkiet	11,32 m ²	11,32 m ²
lokal 1:	RAZEM:		66,56 m ²	66,56 m ²

BIURO SPRZEDAŻY
KREDYTY HIPOTECZNE. MIESZKANIA

ul. Powstańców 33 lok. U14,
05-091, Żąbki

www.biurosprzedazy.com.pl
biuro@biurosprzedazy.com.pl

tel. 604 771 746