

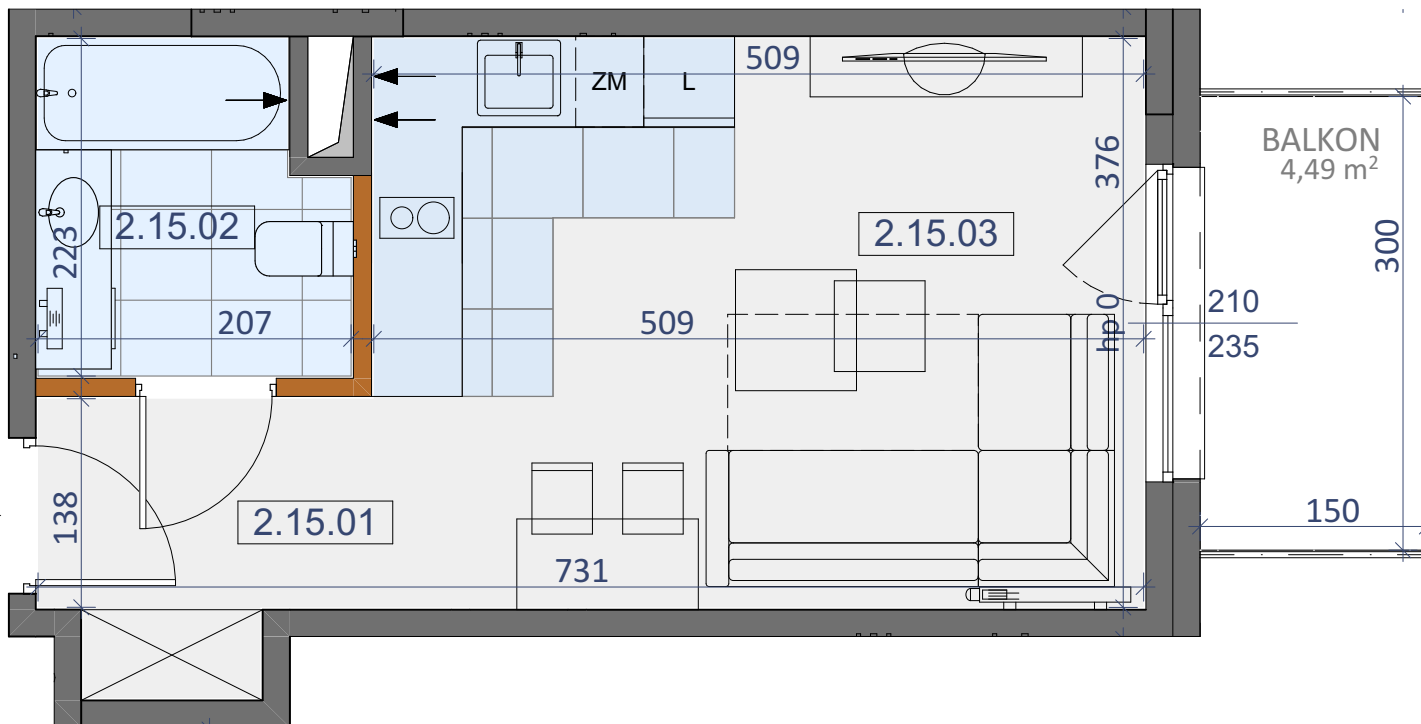


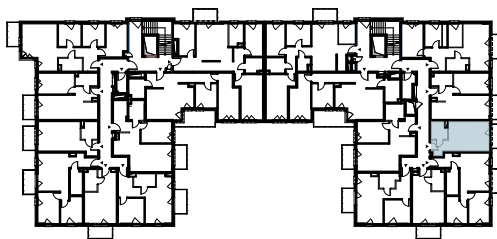

PIĘTRO II

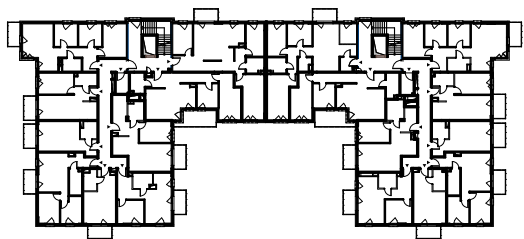

LOKAL NR 15		
NR POM.	NAZWA POMIESZCZENIA	POWIERZCHNIA
2.15.01	KORYTARZ	3,77 m ²
2.15.02	ŁAZIENKA	4,23 m ²
2.15.03	SALON+KUCHNIA	19,15 m ²
SUMA POW. UŻYTKOWEJ		27,15 m ²
BALKON		4,49 m ²

-  ŚCIANY KONSTRUKCYJNE BEZ MOŻLIWOŚCI DEMONTAŻU
-  ŚCIANY DZIAŁOWE Z MOŻLIWOŚCIĄ DEMONTAŻU