



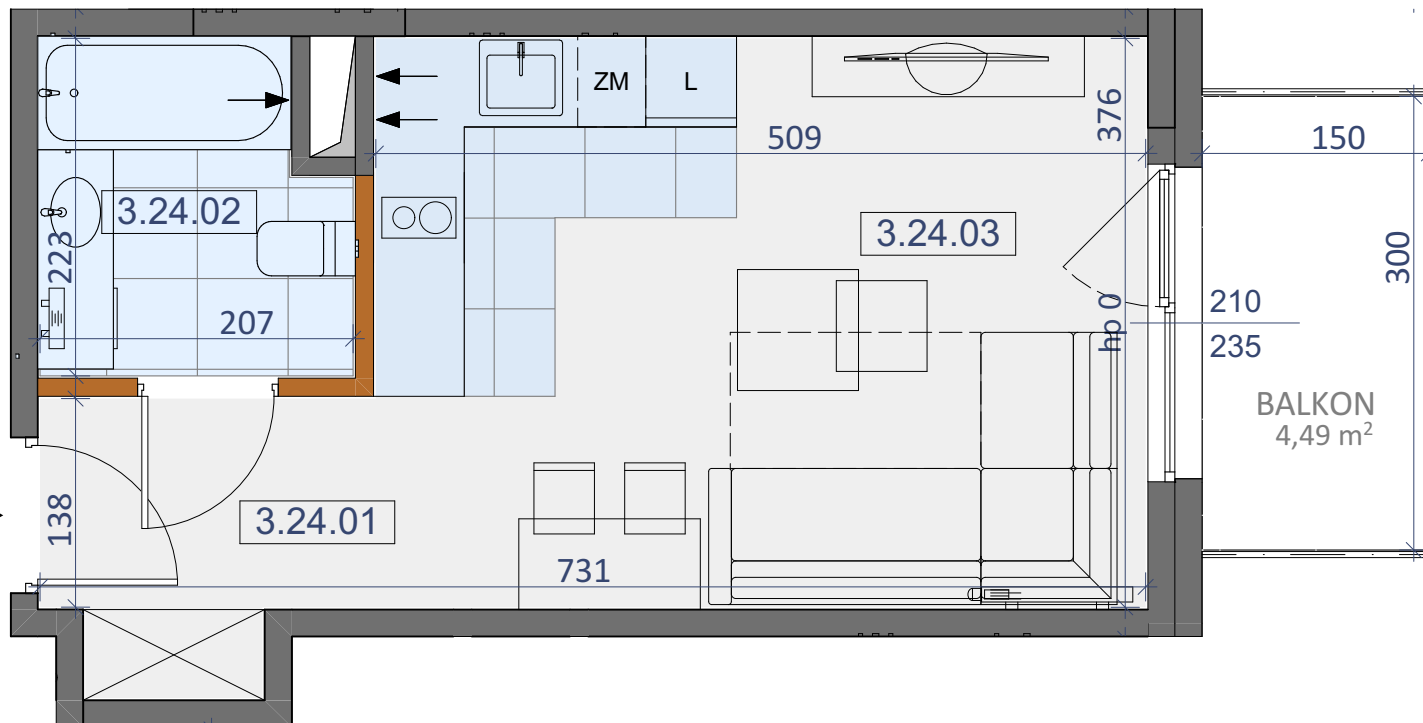

PIĘTRO III

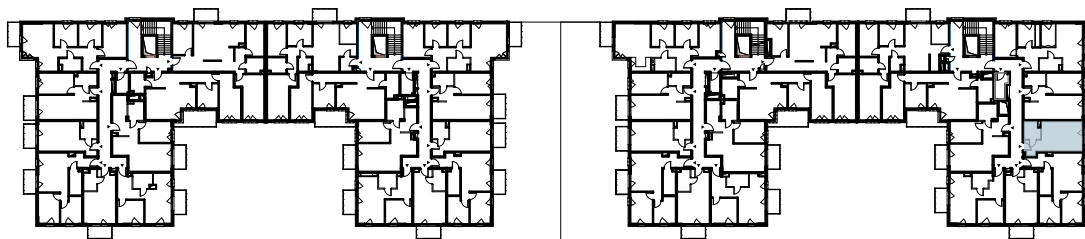

LOKAL NR 24		
NR POM.	NAZWA POMIESZCZENIA	POWIERZCHNIA
3.24.01	KORYTARZ	3,77 m <sup>2</sup>
3.24.02	ŁAZIENKA	4,23 m <sup>2</sup>
3.24.03	SALON+KUCHNIA	19,15 m <sup>2</sup>
SUMA POW. UŻYTKOWEJ		<b>27,15 m<sup>2</sup></b>
BALKON		4,49 m <sup>2</sup>

-  ŚCIANY KONSTRUKCYJNE BEZ MOŻLIWOŚCI DEMONTAŻU
-  ŚCIANY DZIAŁOWE Z MOŻLIWOŚCIĄ DEMONTAŻU