
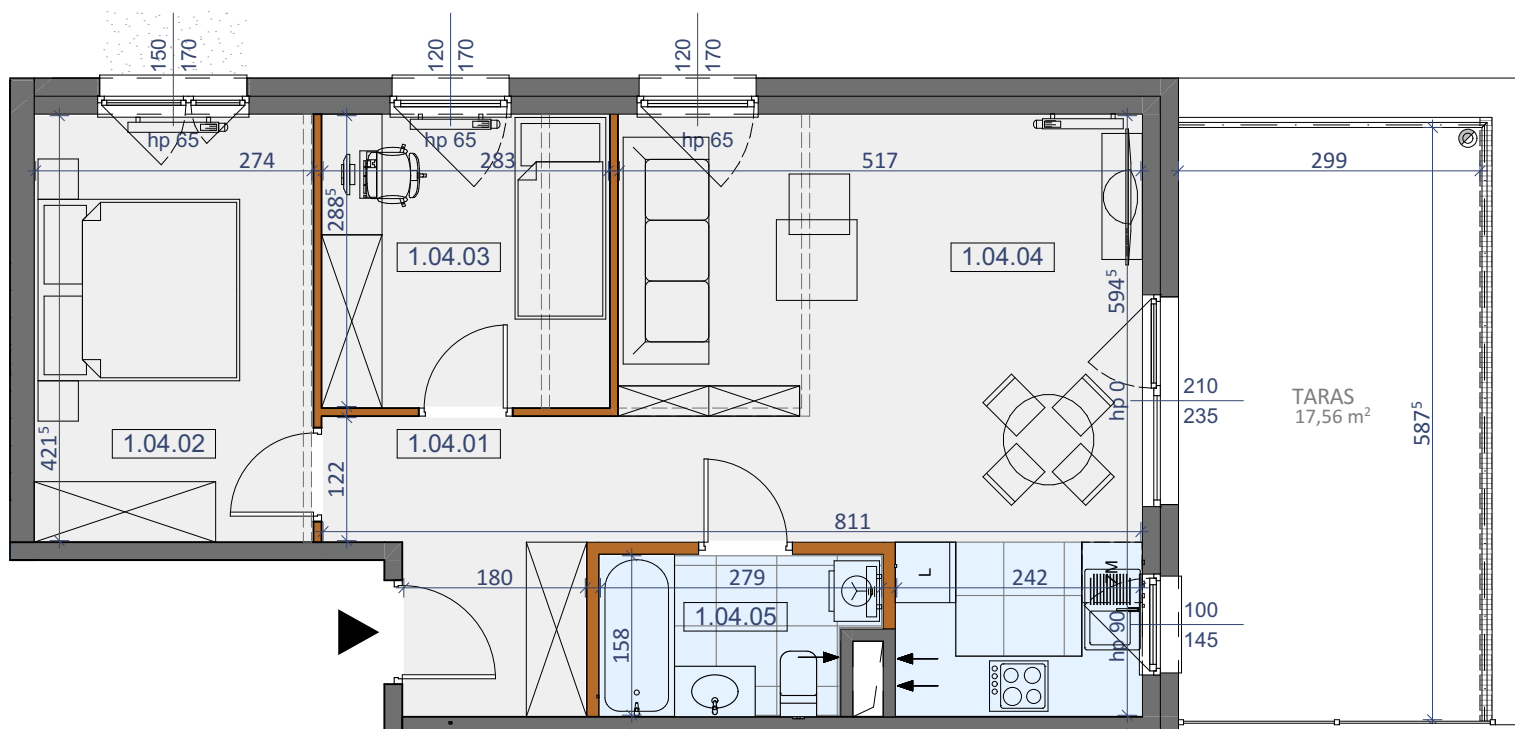
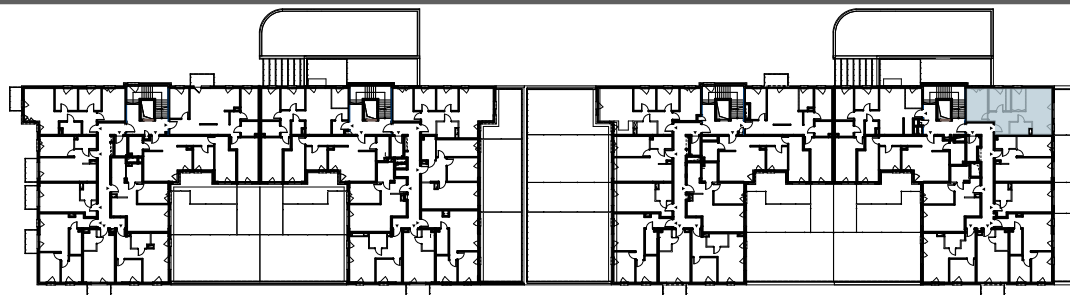



PIĘTRO I

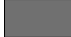

LOKAL NR 4		
NR POM.	NAZWA POMIESZCZENIA	POWIERZCHNIA
1.04.01	KORYTARZ	8,80 m <sup>2</sup>
1.04.02	POKÓJ	11,55 m <sup>2</sup>
1.04.03	POKÓJ	8,16 m <sup>2</sup>
1.04.04	SALON+KUCHNIA	23,90 m <sup>2</sup>
1.04.05	ŁAZIENKA	4,05 m <sup>2</sup>
SUMA POW. UŻYTKOWEJ		56,46 m <sup>2</sup>
TARAS		17,56 m <sup>2</sup>

-  ŚCIANY KONSTRUKCYJNE BEZ MOŻLIWOŚCI DEMONTAŻU
-  ŚCIANY DZIAŁOWE Z MOŻLIWOŚCIĄ DEMONTAŻU