



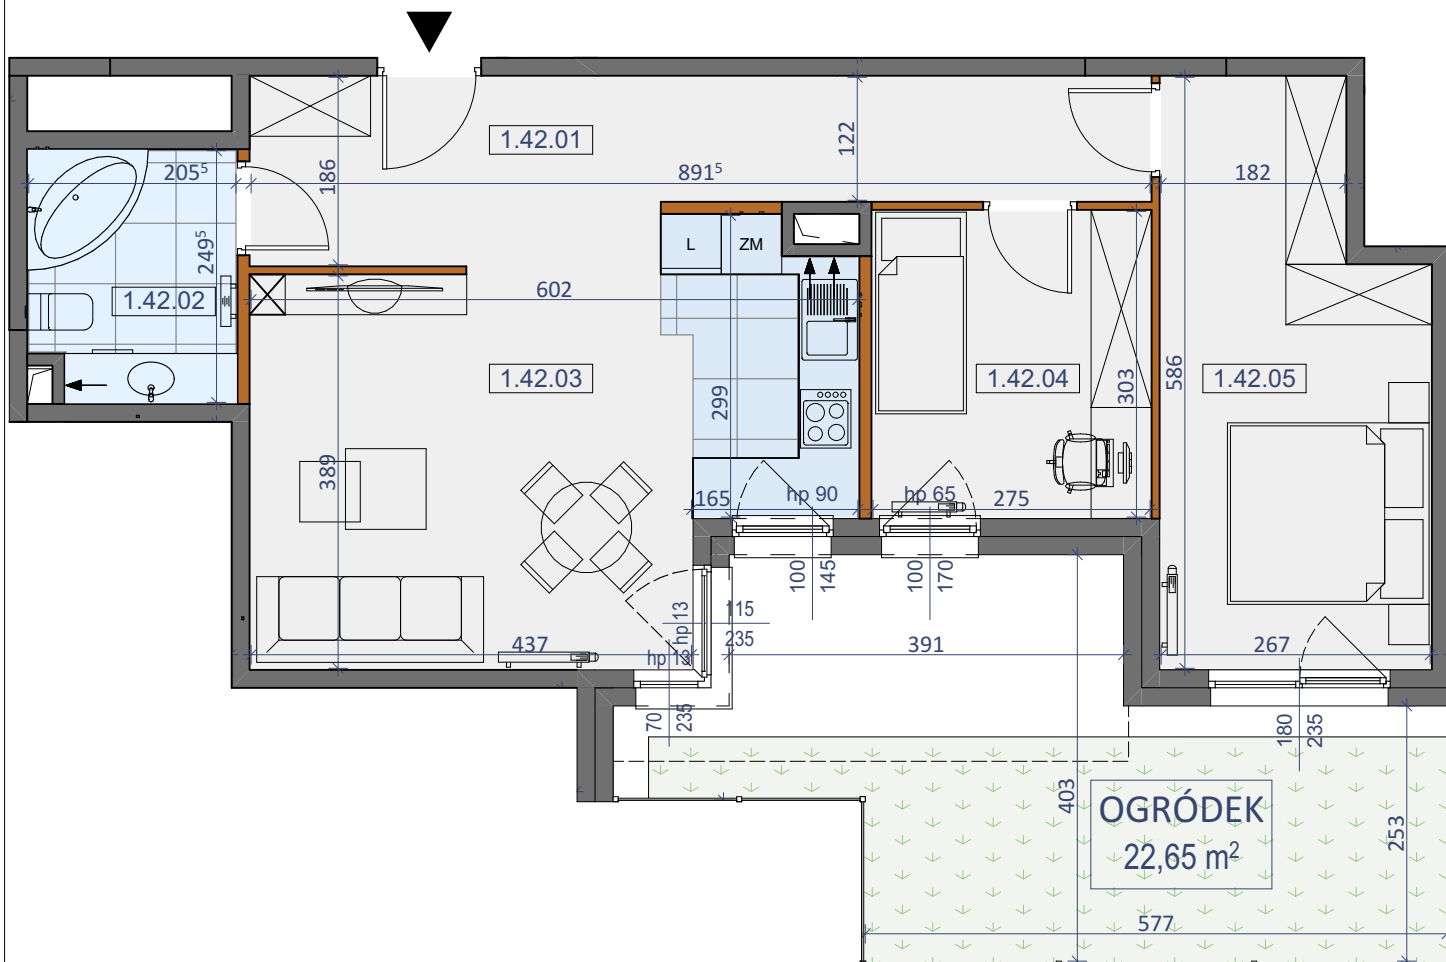

PIĘTRO I

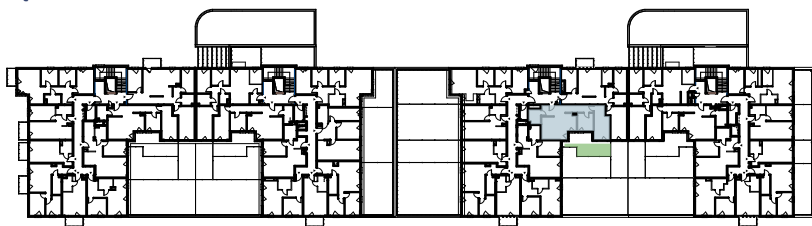

LOKAL NR 42		
NR POM.	NAZWA POMIESZCZENIA	POWIERZCHNIA
1.42.01	KORYTARZ	13,00 m ²
1.42.02	ŁAZIENKA	4,95 m ²
1.42.03	SALON+KUCHNIA	22,48 m ²
1.42.04	POKÓJ	8,33 m ²
1.42.05	POKÓJ	14,06 m ²
SUMA POW. UŻYTKOWEJ		62,82 m ²
OGRÓDEK		22,65 m ²

-  ŚCIANY KONSTRUKCYJNE BEZ
MOŻLIWOŚCI DEMONTAŻU
-  ŚCIANY DZIAŁOWE Z
MOŻLIWOŚCIĄ DEMONTAŻU

