


PIĘTRO I

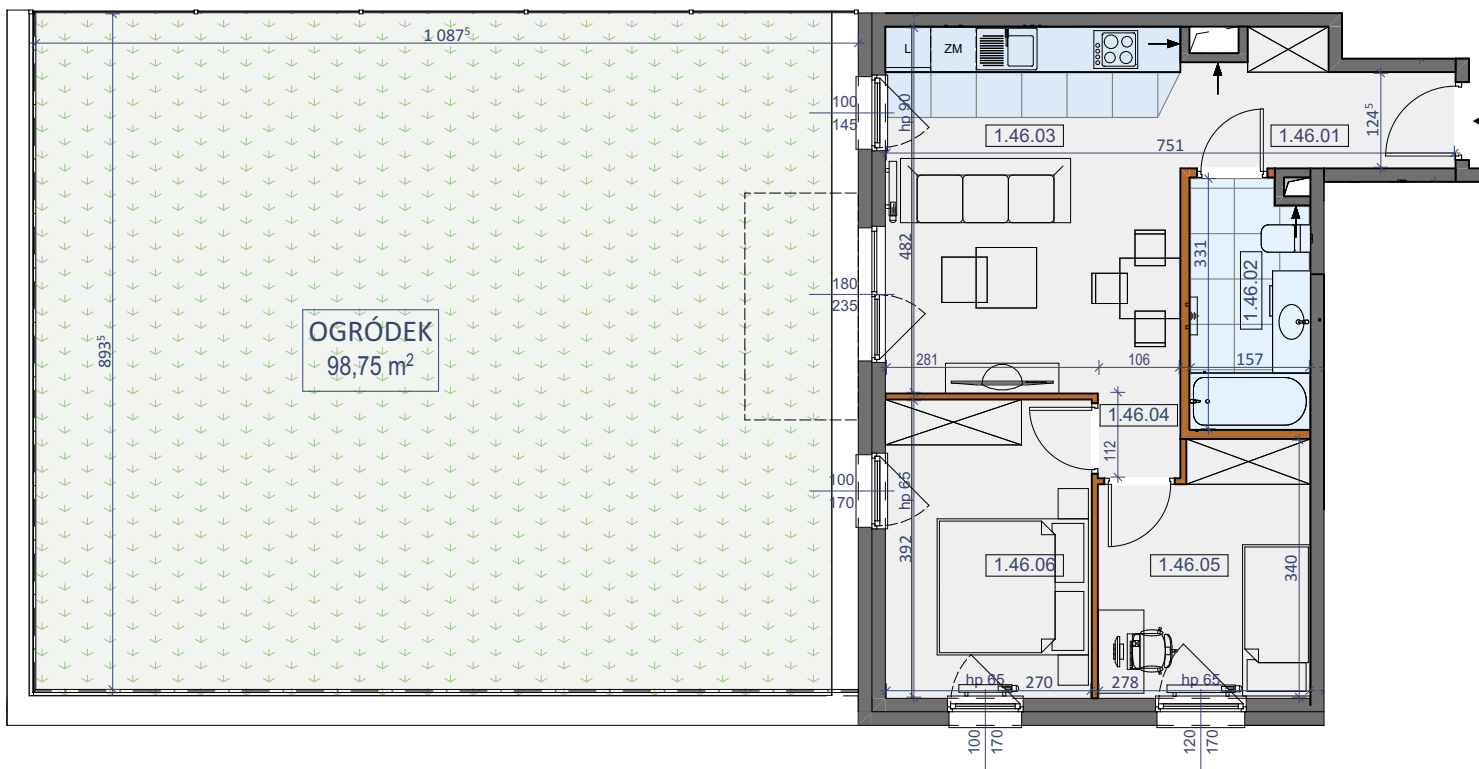

LOKAL NR 46		
NR POM.	NAZWA POMIESZCZENIA	POWIERZCHNIA
1.46.01	KORYTARZ	5,27 m ²
1.46.02	ŁAZIENKA	5,02 m ²
1.46.03	SALON+KUCHNIA	18,66 m ²
1.46.04	KORYTARZ	1,19 m ²
1.46.05	POKÓJ	8,76 m ²
1.46.06	POKÓJ	10,59 m ²
SUMA POW. UŻYTKOWEJ		49,49 m ²
OGRÓDEK		98,75 m ²

- ŚCIANY KONSTRUKCYJNE BEZ
MOŻLIWOŚCI DEMONTAŻU
- ŚCIANY DZIAŁOWE Z
MOŻLIWOŚCIĄ DEMONTAŻU