
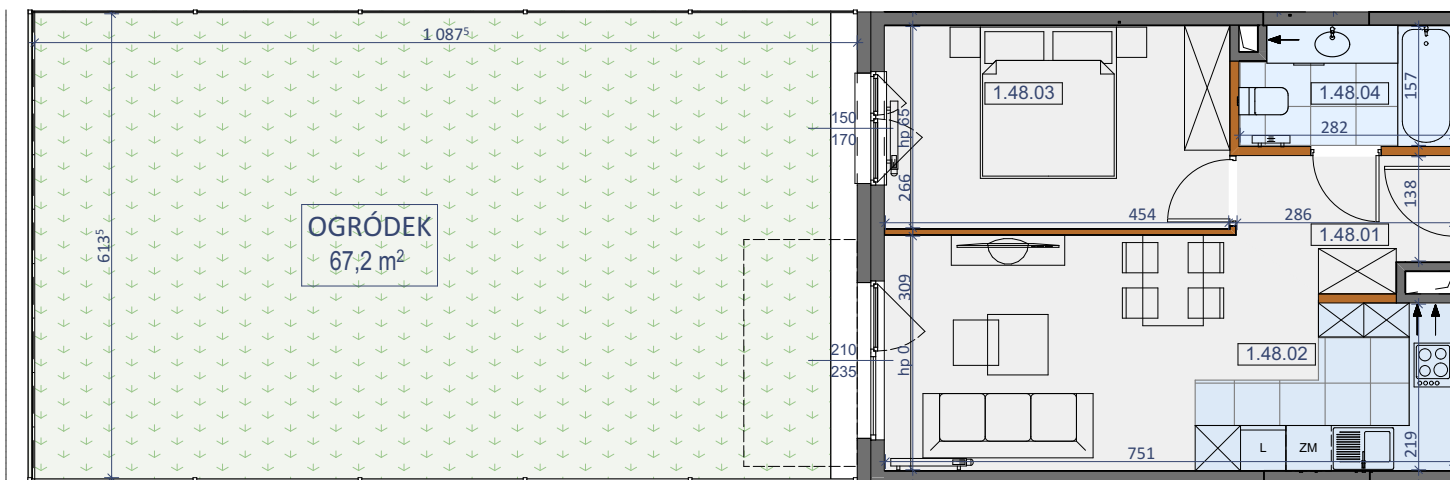


PIĘTRO I

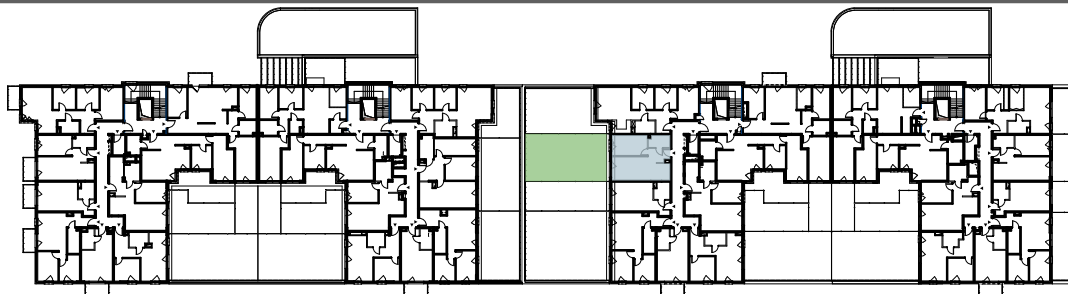

LOKAL NR 48		
NR POM.	NAZWA POMIESZCZENIA	POWIERZCHNIA
1.48.01	KORYTARZ	4,42 m <sup>2</sup>
1.48.02	SALON+KUCHNIA	21,19 m <sup>2</sup>
1.48.03	POKÓJ	12,09 m <sup>2</sup>
1.48.04	ŁAZIENKA	4,26 m <sup>2</sup>
SUMA POW. UŻYTKOWEJ		41,96 m <sup>2</sup>
OGRÓDEK		67,20 m <sup>2</sup>

- ŚCIANY KONSTRUKCYJNE BEZ  
MOŻLIWOŚCI DEMONTAŻU
- ŚCIANY DZIAŁOWE Z  
MOŻLIWOŚCIĄ DEMONTAŻU