
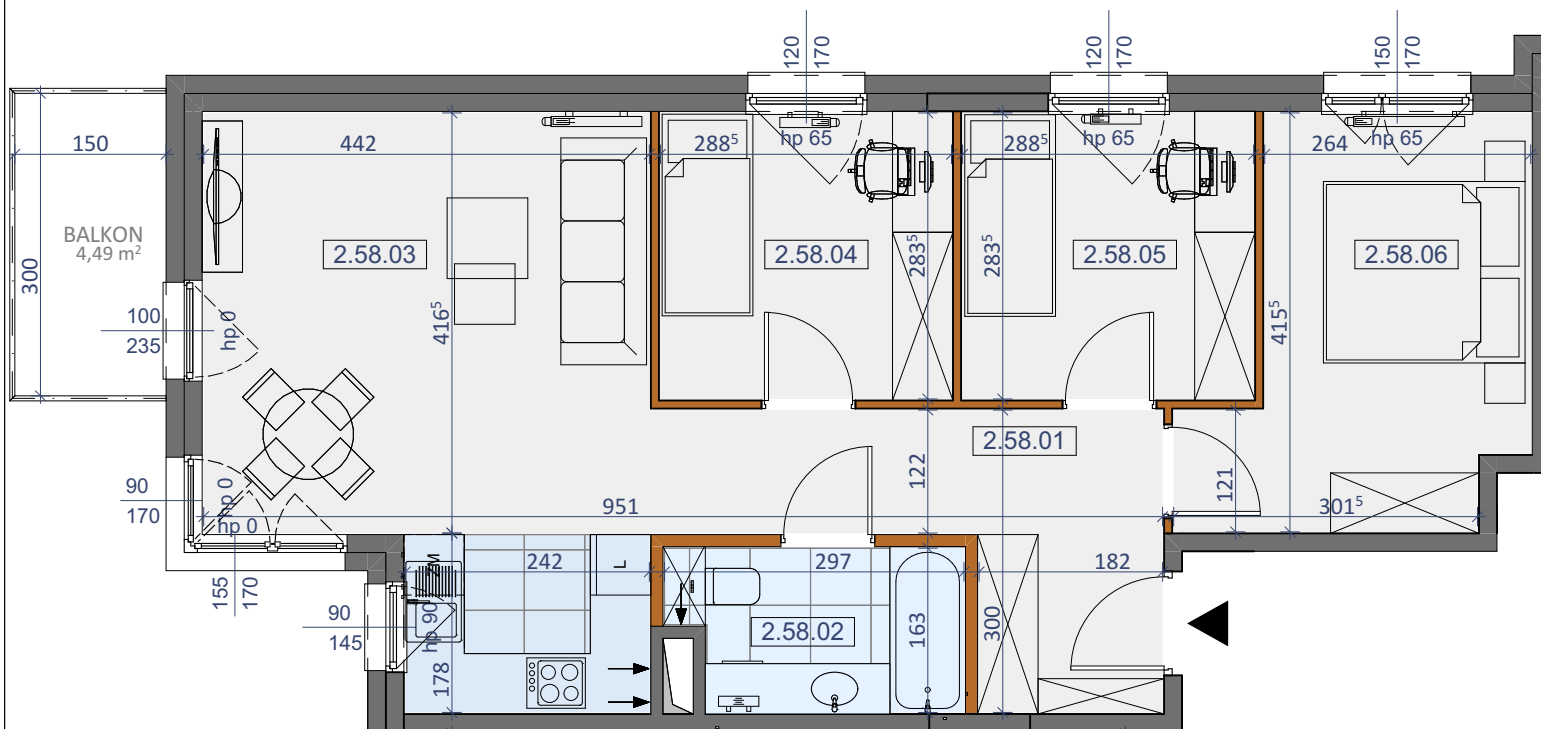


PIĘTRO II

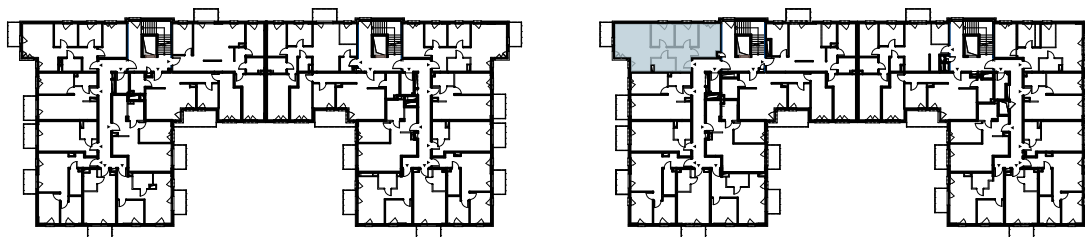

| LOKAL NR 58 | | |
|---------------------|---------------------|----------------------|
| NR POM. | NAZWA POMIESZCZENIA | POWIERZCHNIA |
| 2.58.01 | KORYTARZ | 9,45 m ² |
| 2.58.02 | ŁAZIENKA | 4,48 m ² |
| 2.58.03 | SALON+KUCHNIA | 22,73 m ² |
| 2.58.04 | POKÓJ | 8,19 m ² |
| 2.58.05 | POKÓJ | 8,19 m ² |
| 2.58.06 | POKÓJ | 11,64 m ² |
| SUMA POW. UŻYTKOWEJ | | 64,68 m ² |
| BALKON | | 4,49 m ² |

ŚCIANY KONSTRUKCYJNE BEZ
MOŻLIWOŚCI DEMONTAŻU

ŚCIANY DZIAŁOWE Z
MOŻLIWOŚCIĄ DEMONTAŻU